
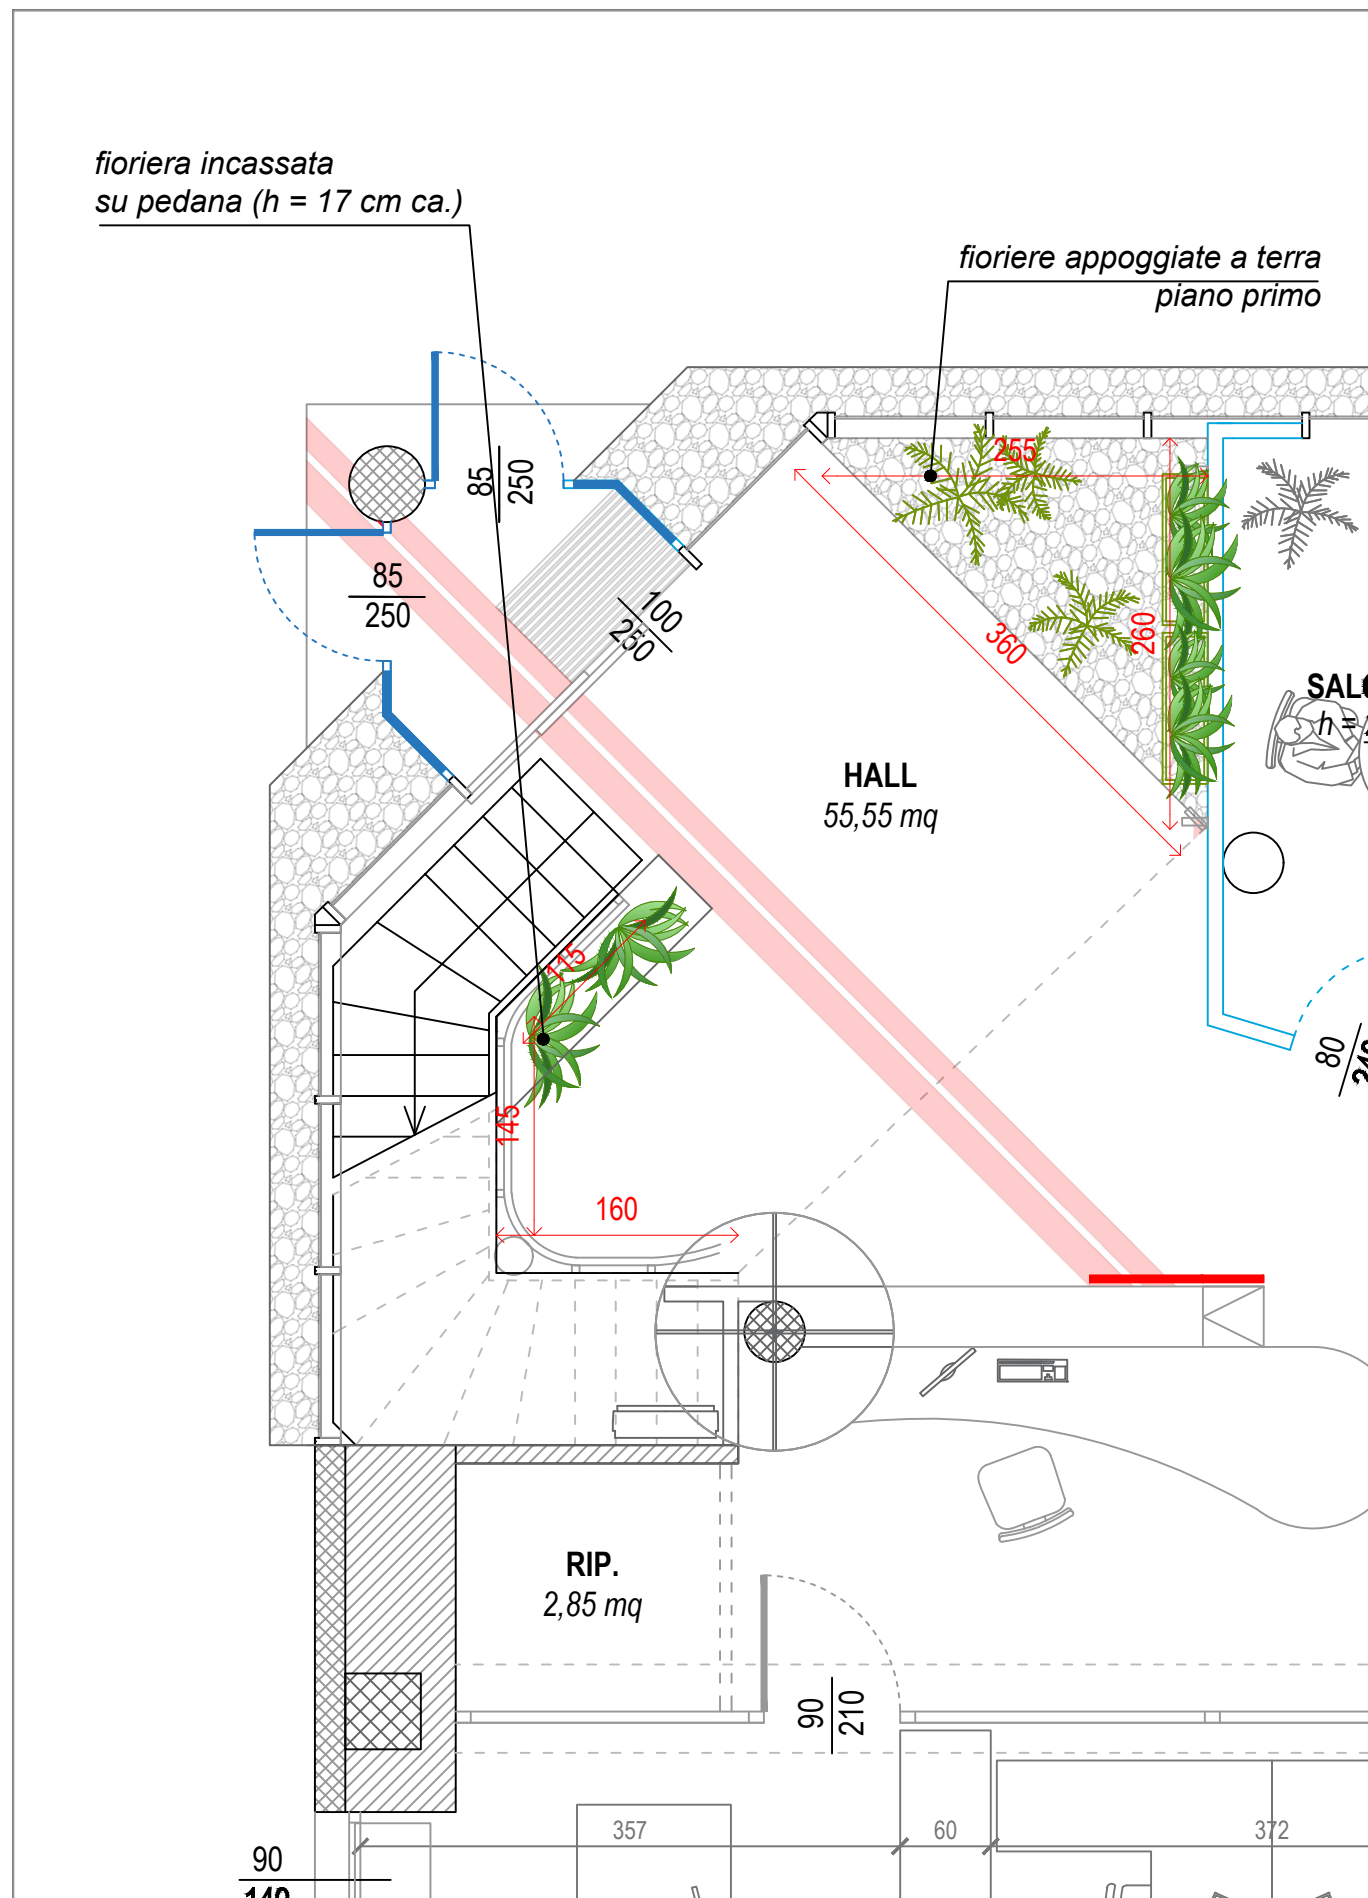



PIANTA PIANO TERRA

SCALA 1:50

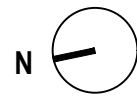

PIANTA PIANO PRIMO


SCALA 1:50

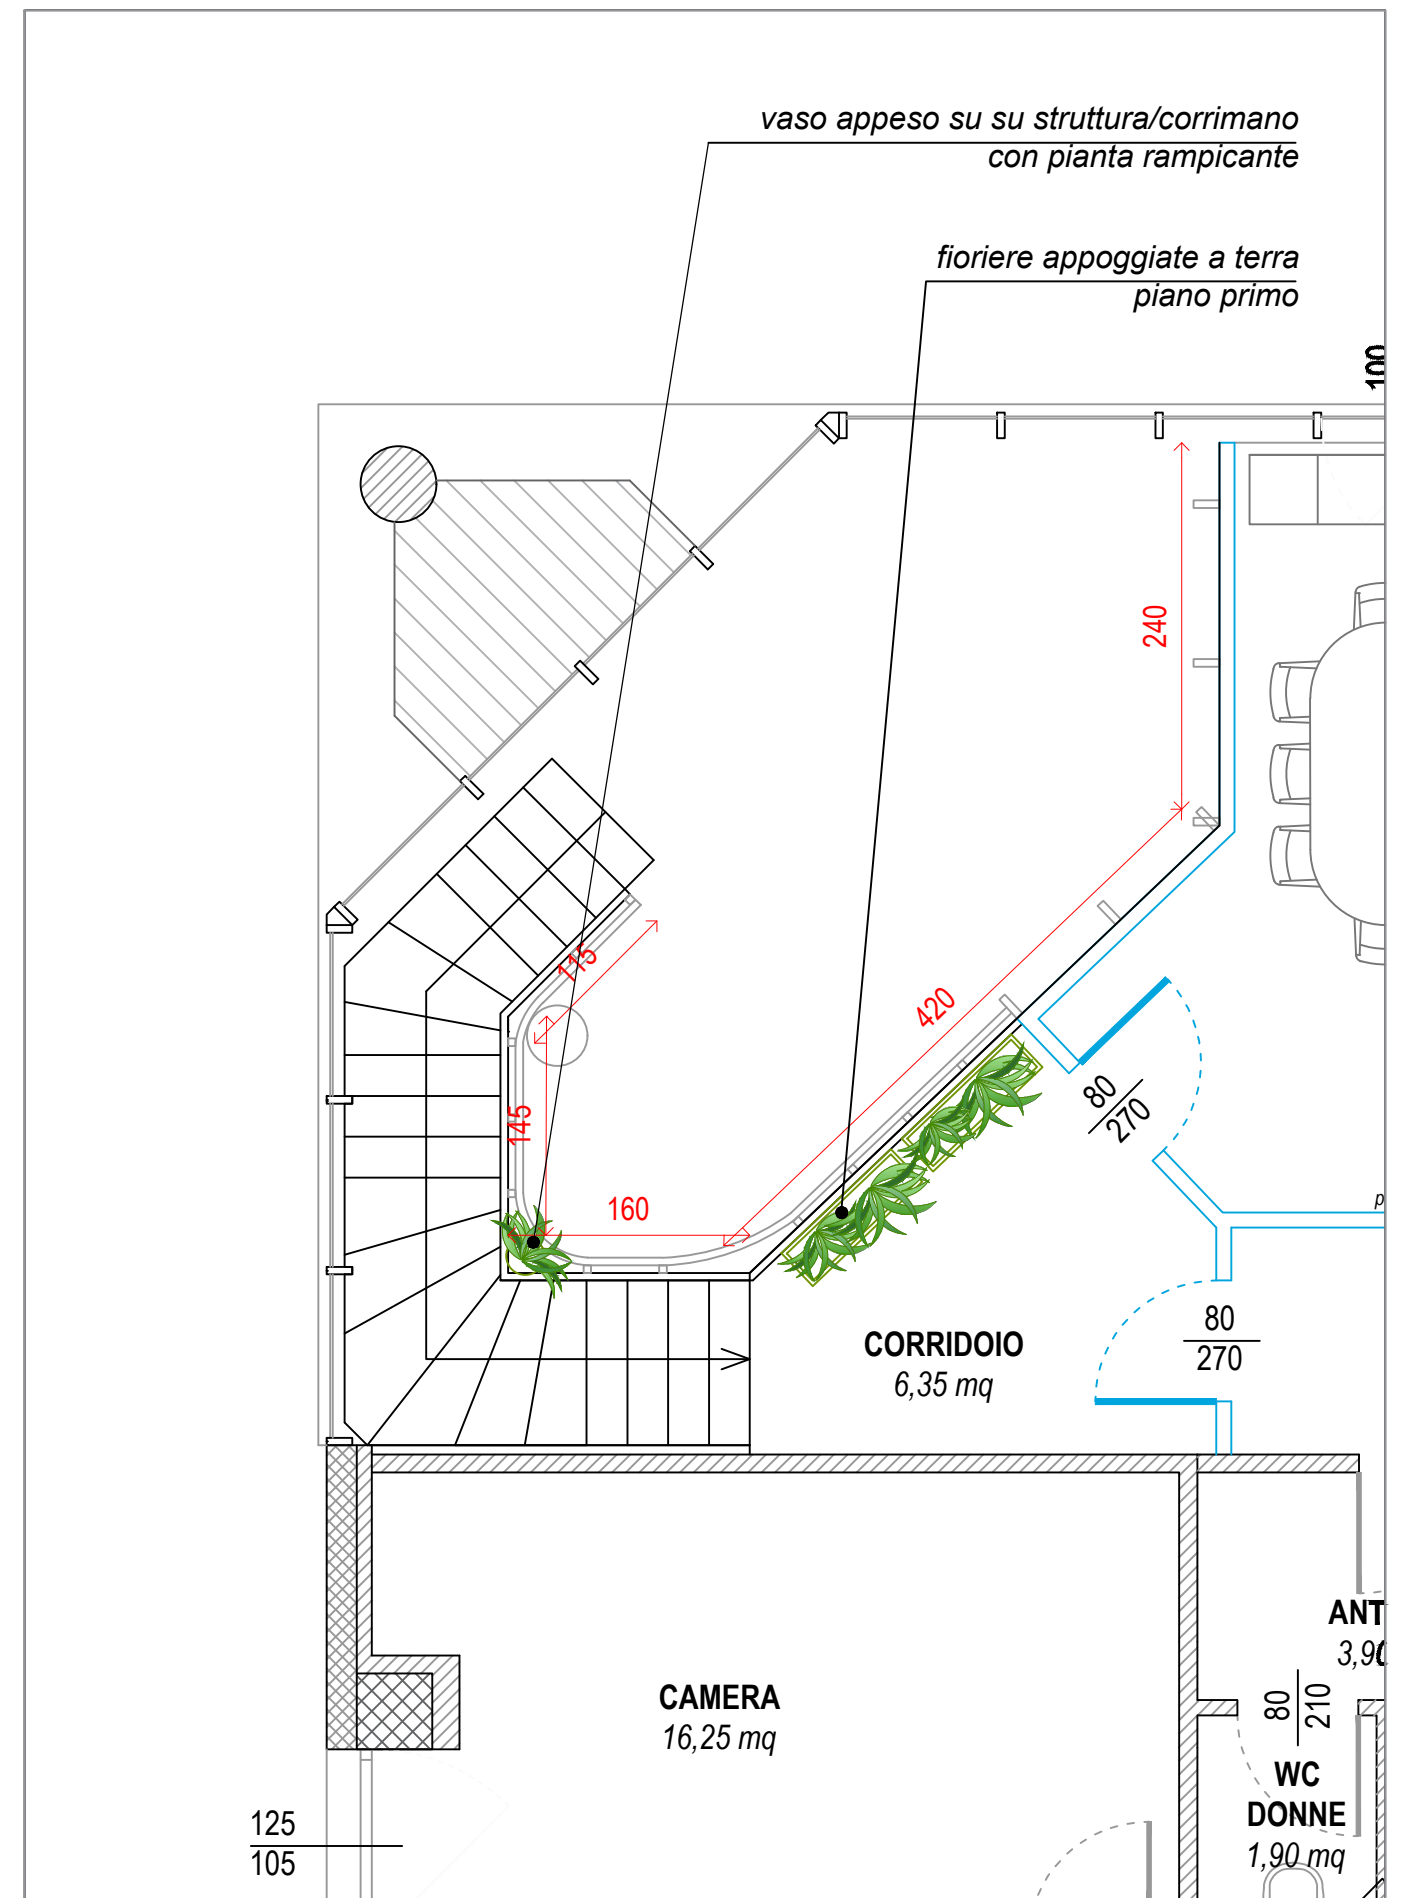

ESPLOSO PROSPETTI


SCALA 1:50

PROSPETTO **A**

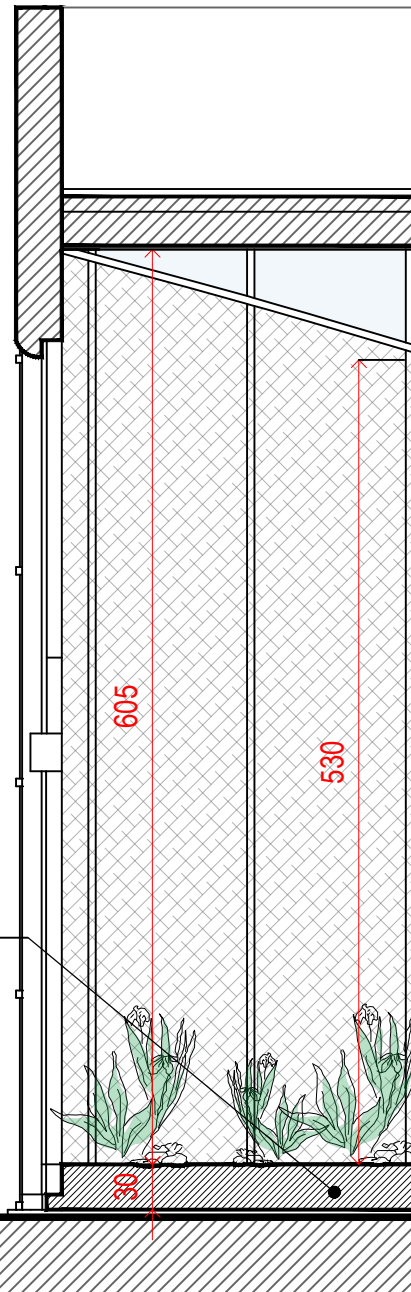

fioriera rialzata h = 30 cm


PROSPETTO **B**

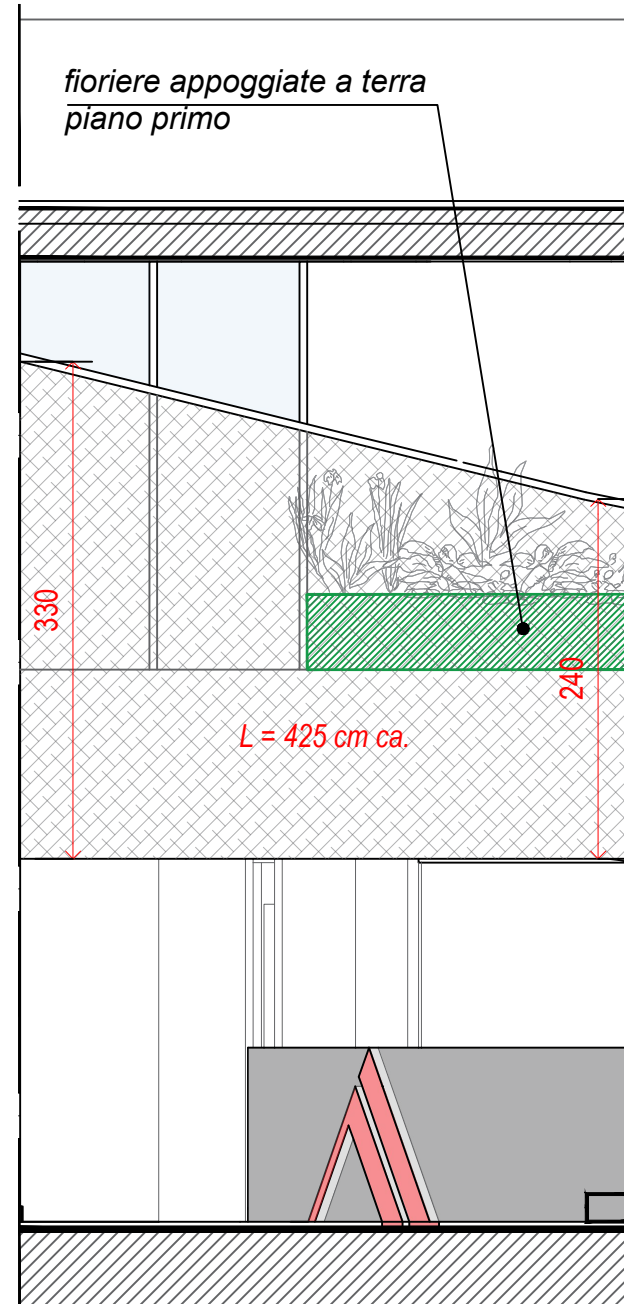

fioriere appoggiate a terra  
piano primo

L = 425 cm ca.

PROSPETTO **C**

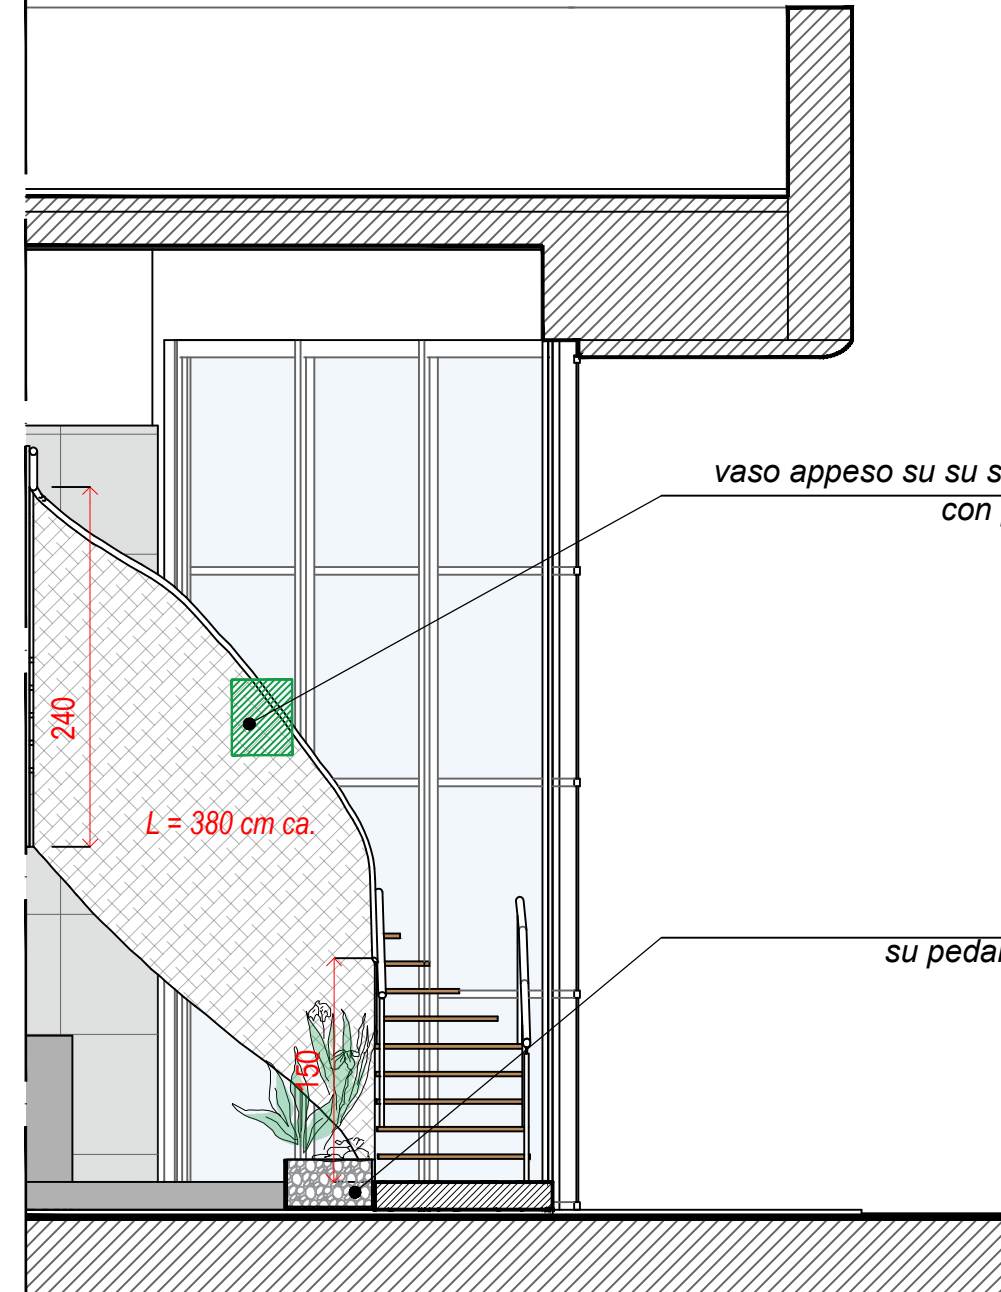

vaso appeso su struttura/corrimano  
con pianta rampicante

fioriera incassata  
su pedana (h = 17 cm ca.)

**LGS** legisarchitetti

Via Timavo 1 - 34074 Monfalcone (GO) - E-mail: archlegisa@libero.it - Tel: 0481 412410

SIMULAZIONE 3D

