


## SOLAIO PIANO INTERRATO - ZONA ARCHIVI


**SF. STATO DI FATTO**

scala 1:10

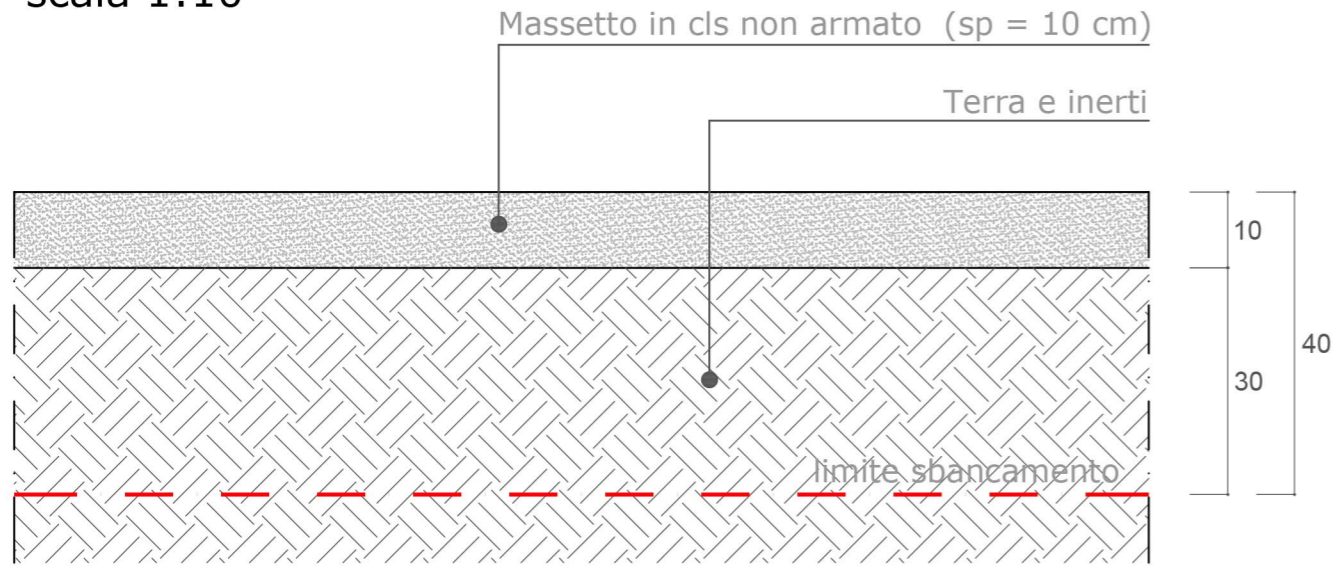

**SP. STATO DI PROGETTO**

scala 1:10

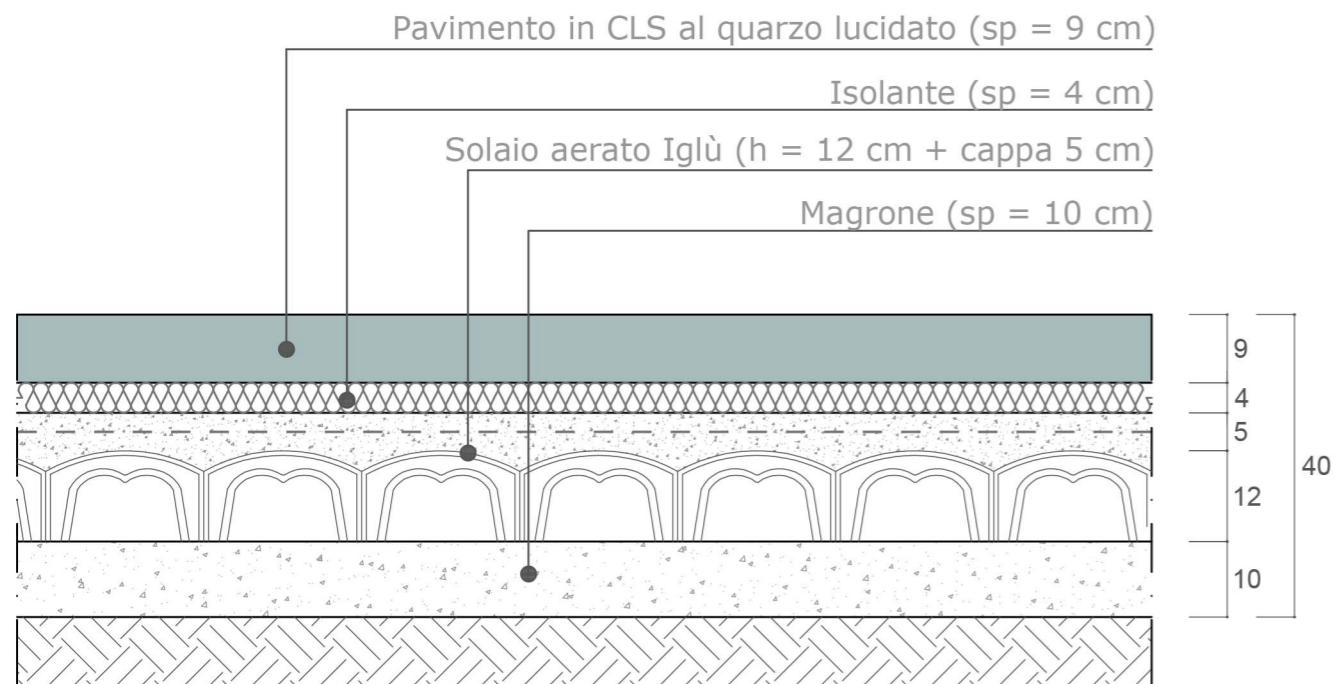



**\*\* N.B. NELLA ZONA DI ARRIVO DALLA SCALA  
ESEGUIRE SOLO LO STRATO DI PAVIMENTAZIONE \*\***

## SEZIONE COPERTURA SU MURO TAGLIAFUOCO


**SP. STATO DI PROGETTO**

scala 1:10

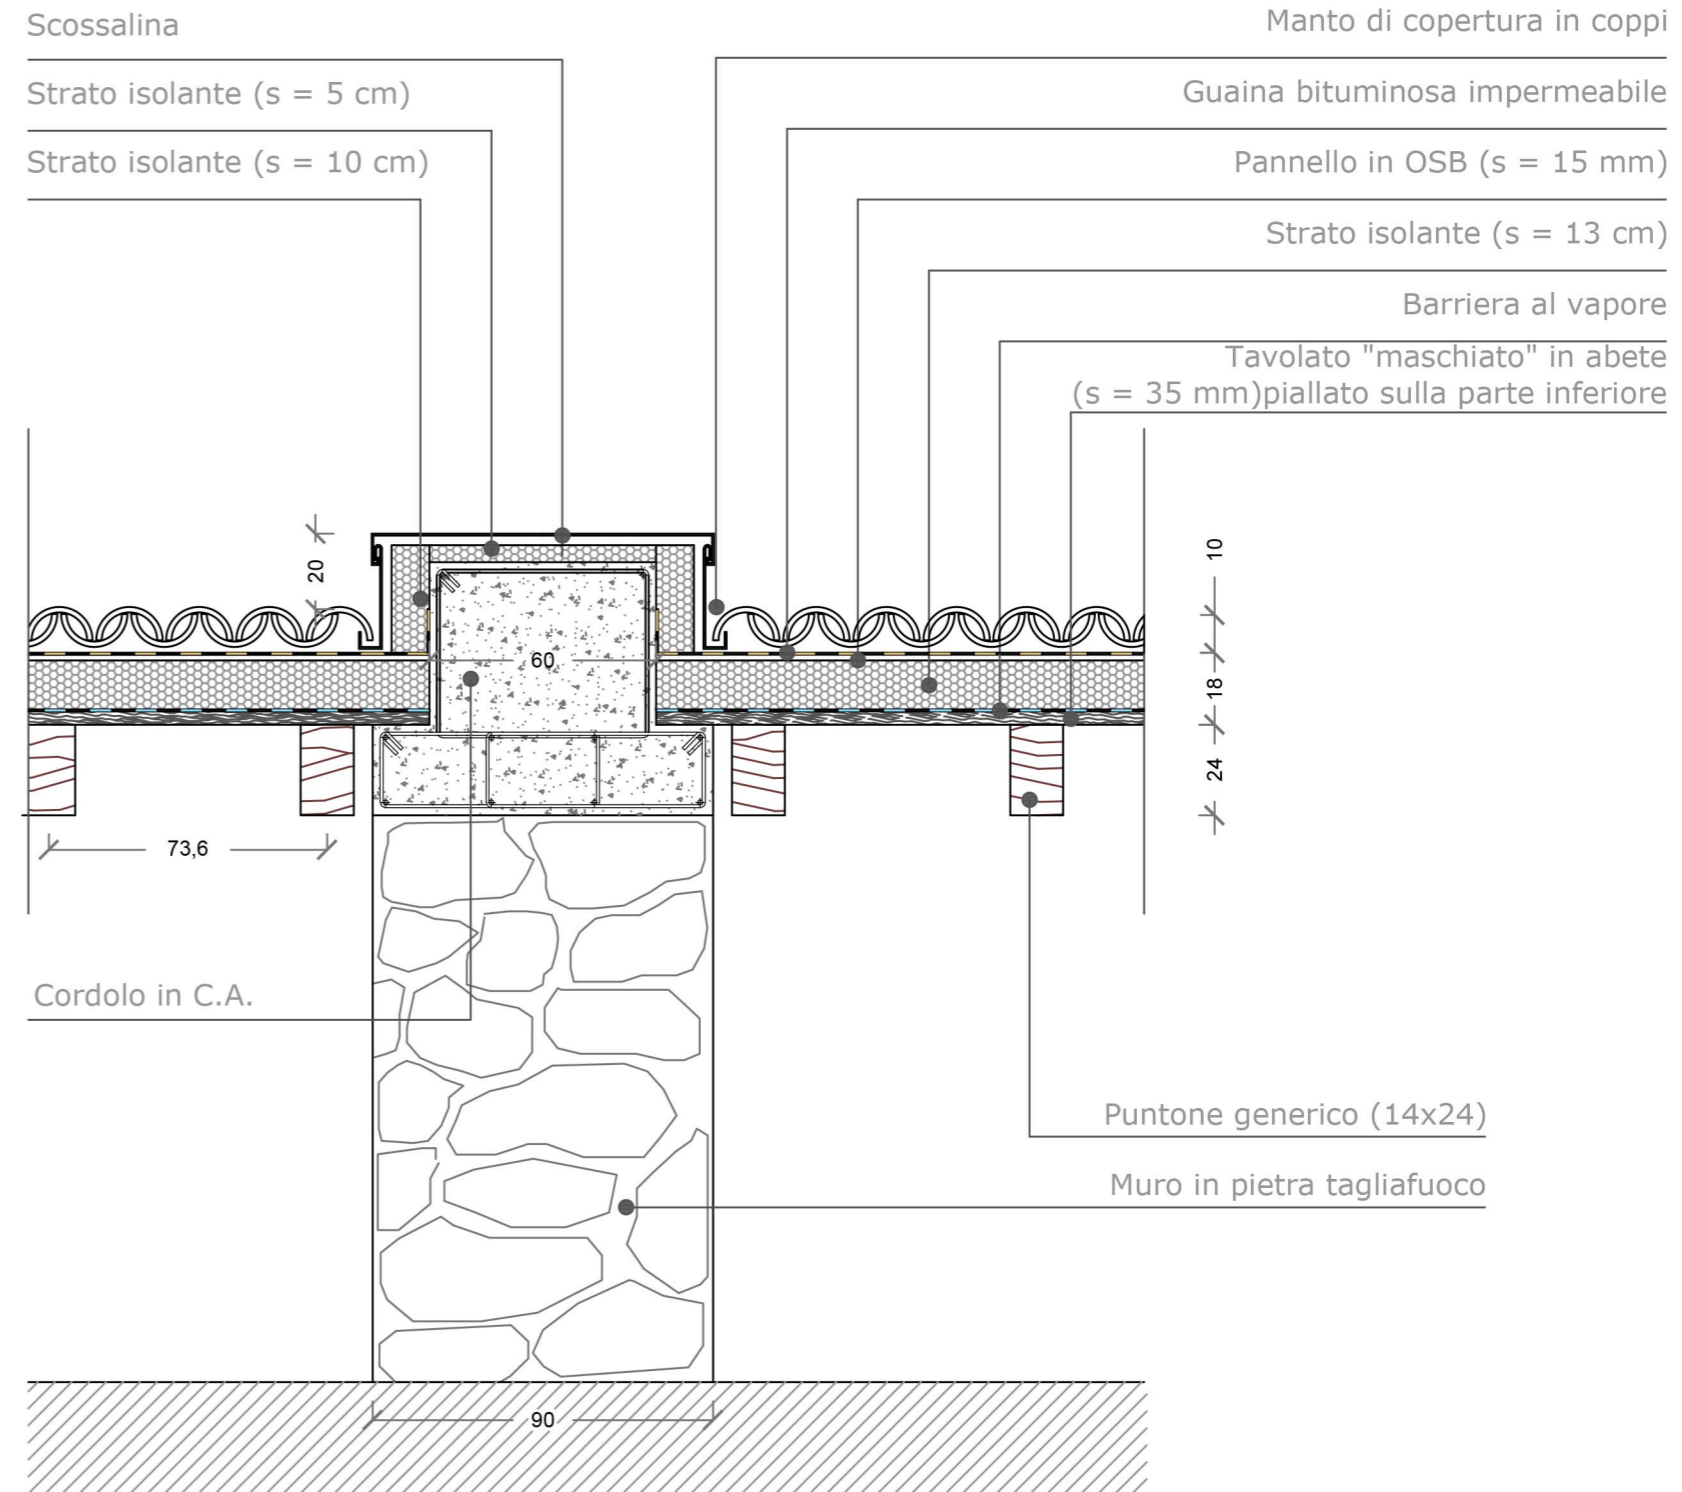

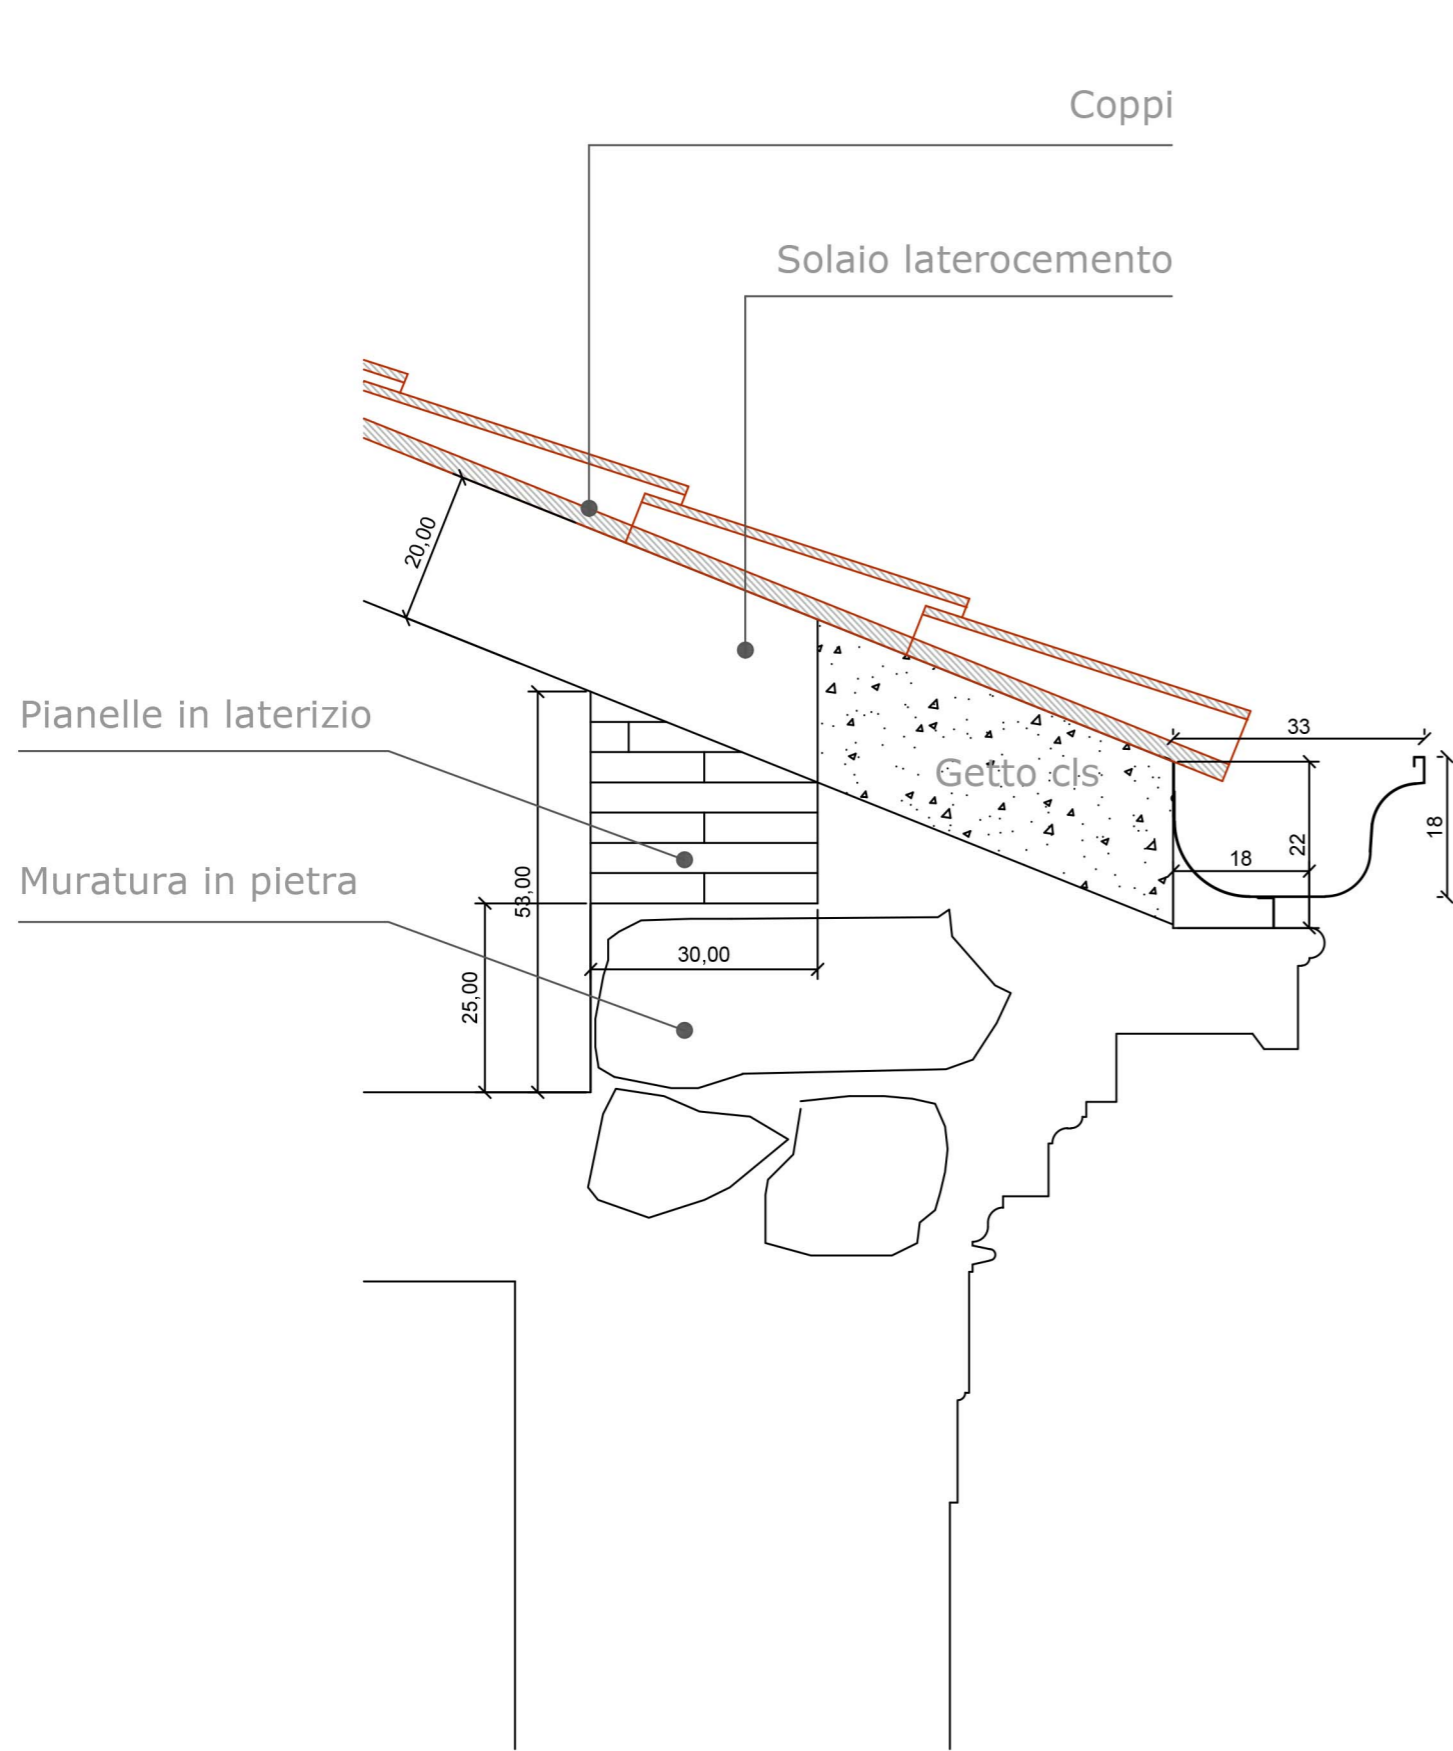

**SITUAZIONE PREESISTENTE**  
*scala 1:10*

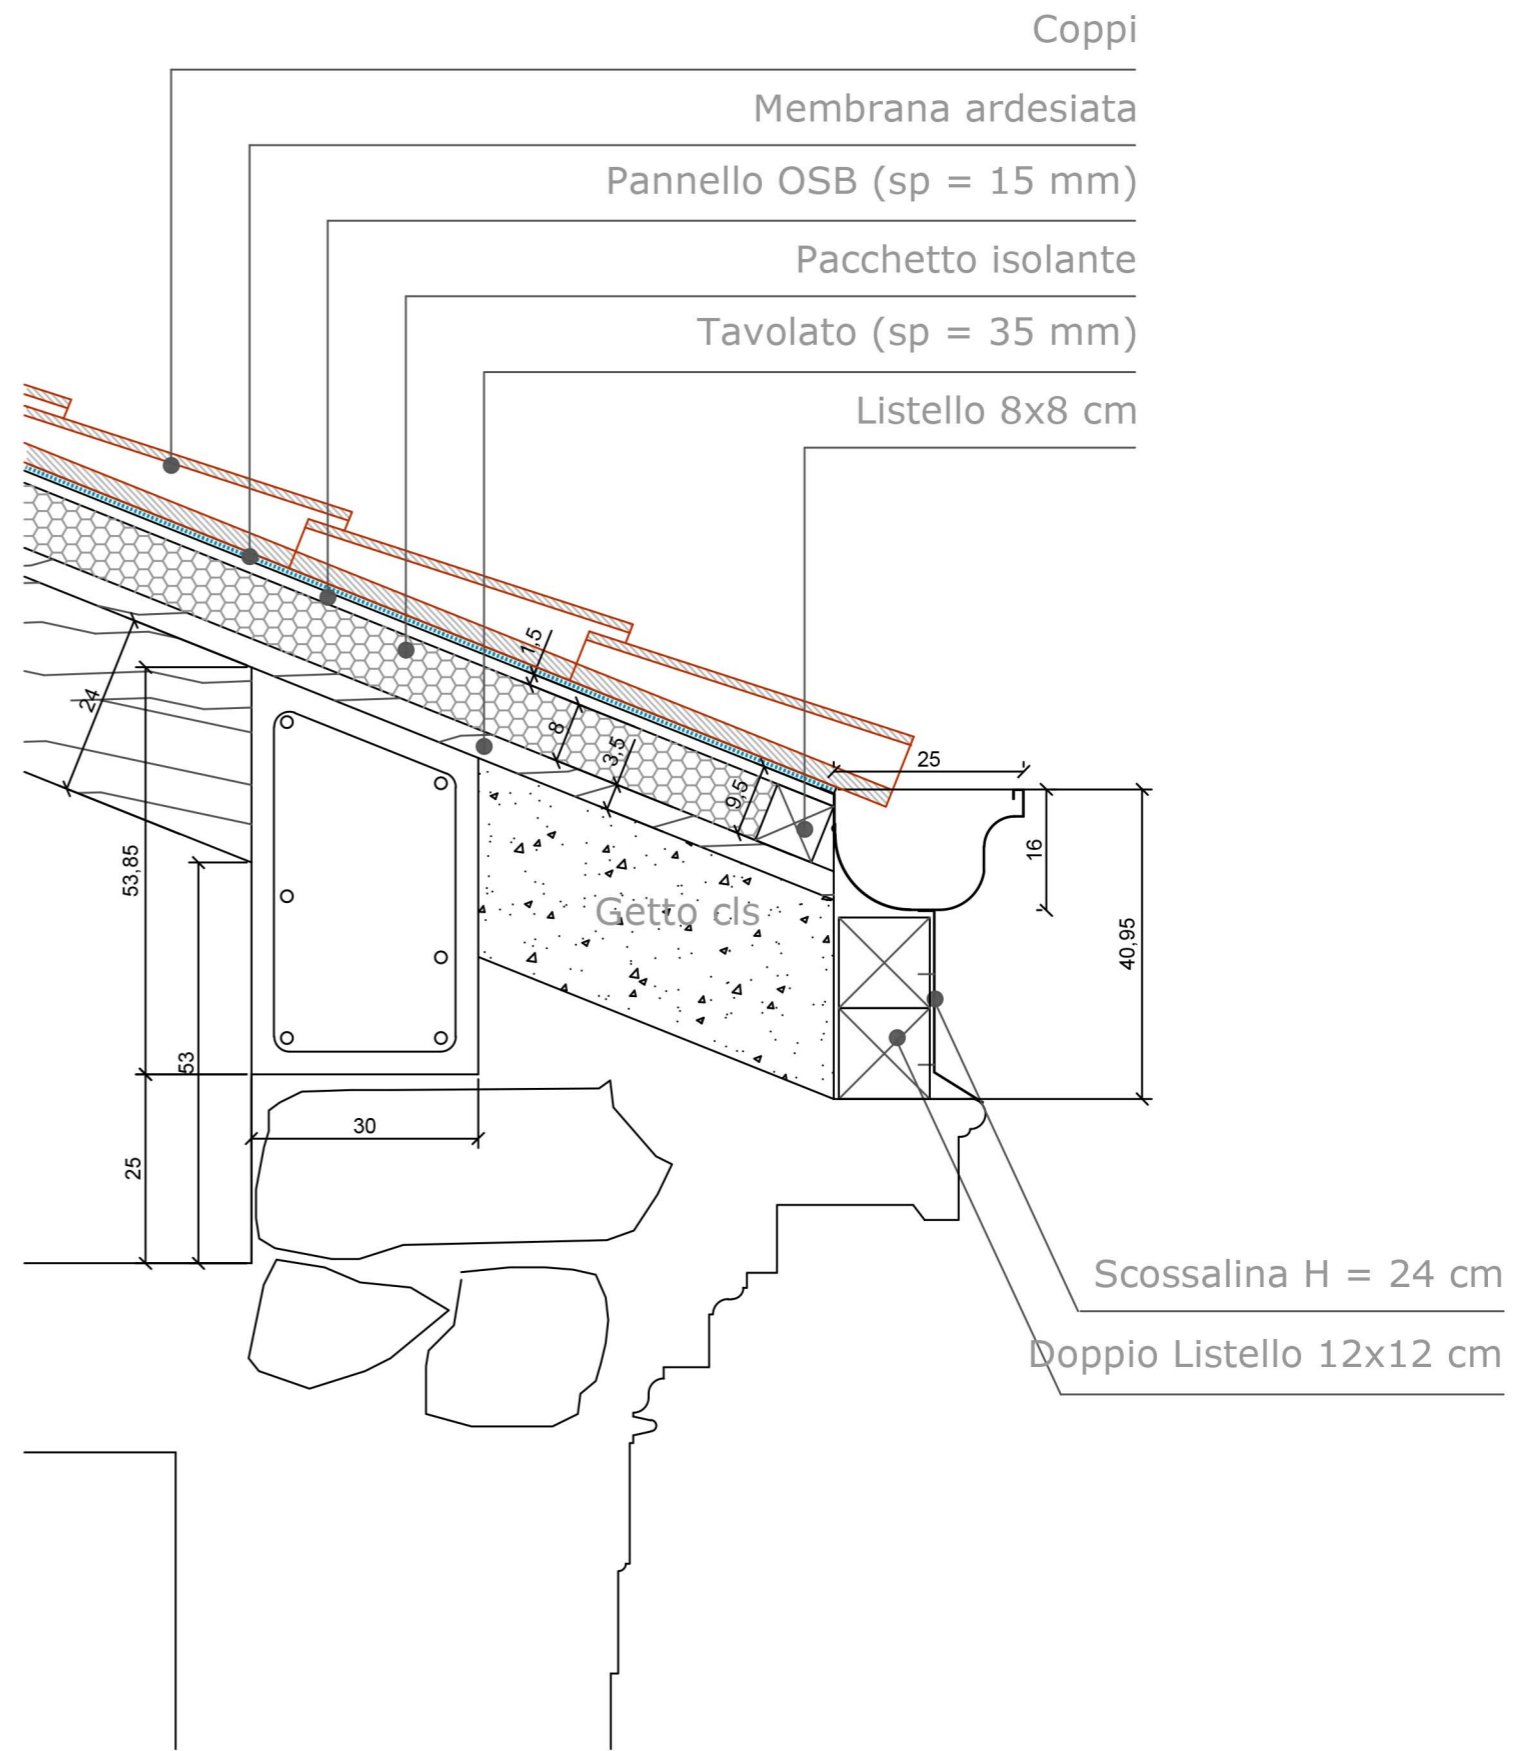

**SOLUZIONE ESEGUITA**  
*scala 1:10*