


PLANIMETRIA

scala 1: 500

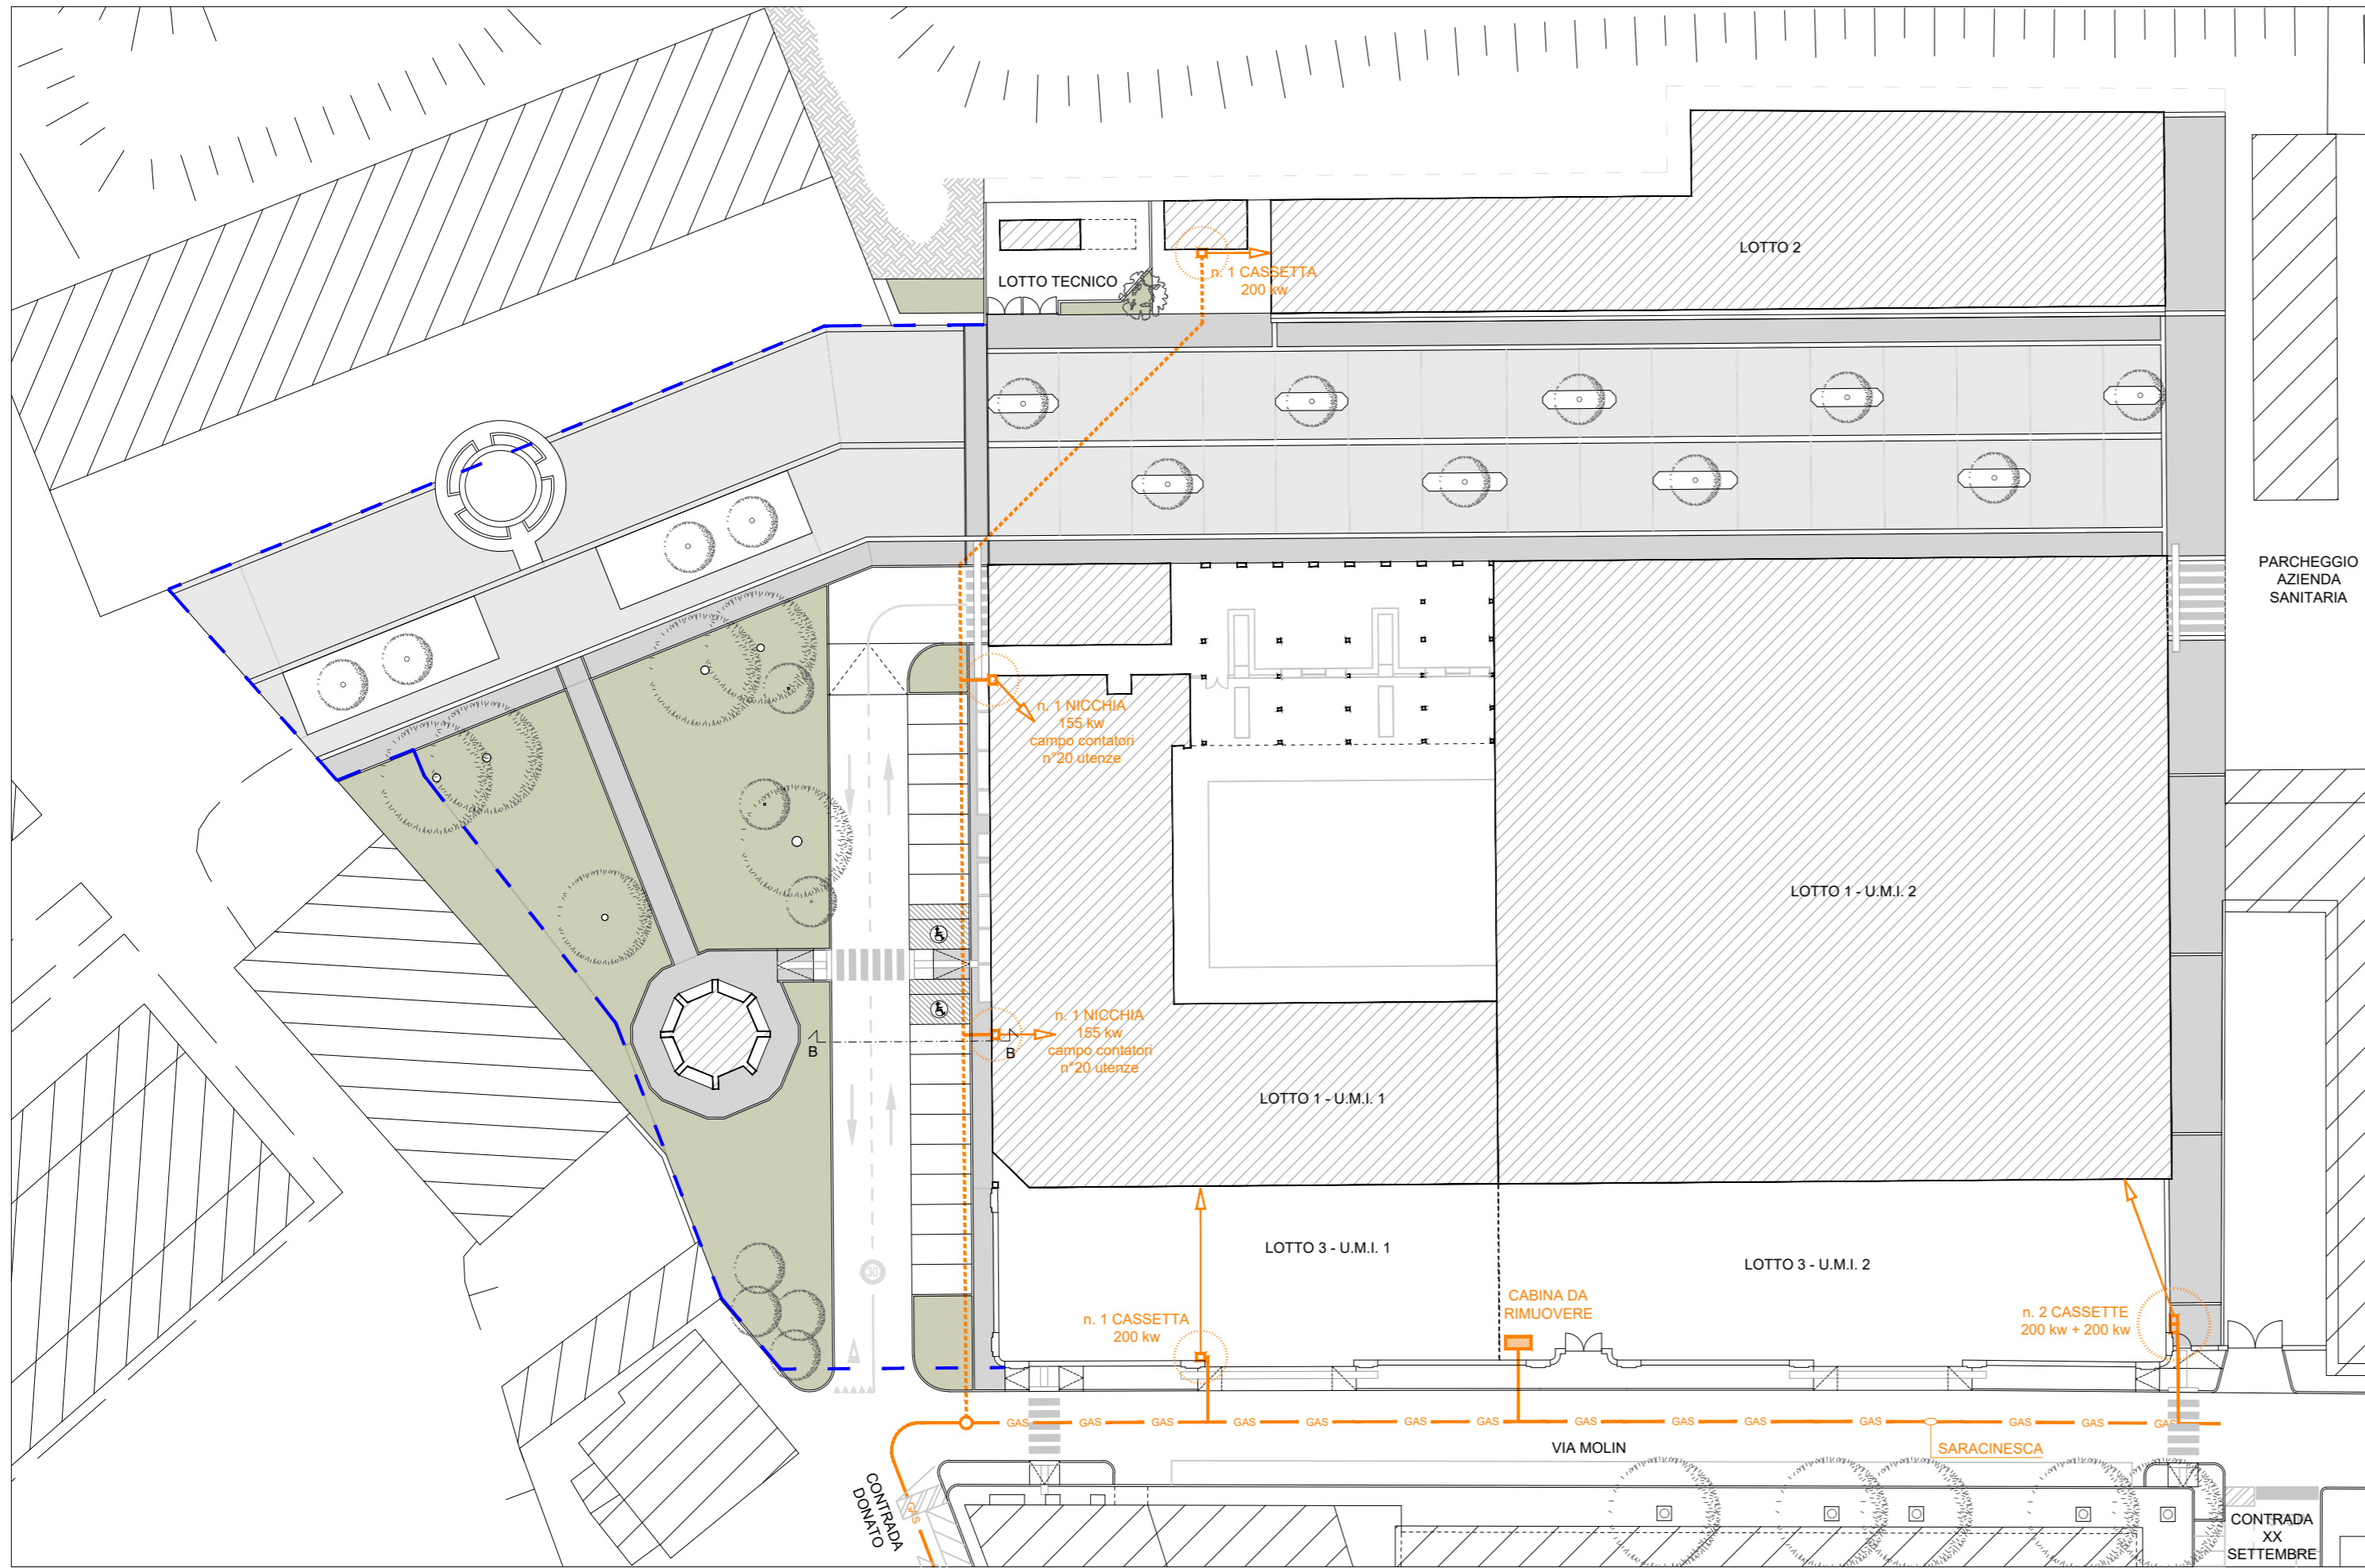

LEGENDA

- RETE GAS ESISTENTE - MEDIA PRESSIONE (TUBAZIONE IPOTIZZATA IN POLIETILENE ALTA DENSITA' Ø 63 mm)
- - - ESTENSIONE RETE GAS - TUBAZIONE IN POLIETILENE ALTA DENSITA' Ø 63 mm
- ▶ ALLACCI
- PUNTO DI COLLEGAMENTO INTERRATO
- CASSETTA / NICCHIA CONTATORI
- CABINA GAS ESISTENTE DISMESSA DA RIMUOVERE
- *** POSA A 30 cm SOPRA LA TUBAZIONE DI UN NASTRO SEGNALETORE
- [] AREA DI INTERVENTO ESTERNA AL P.A.C.

REGIONE FRIULI VENEZIA GIULIA
 PROVINCIA DI UDINE
COMUNE DI PALMANOVA

LGSA legisarchitetti - *Studio Calligaris*

Arch. Fabio Legisa cell. 335 8033373 Geom. Fulvio Calligaris cell. 335 251294
 Via timavo 1 - 34074 Montalcone (GO) - E-mail: archlegisa@libero.it

PERMESSO DI COSTRUIRE OPERE DI URBANIZZAZIONE

COMMITTENTE

M.C.P. Friulcostruzioni srl

IL PROGETTISTA


Arch. FABIO LEGISA

COLLABORATORI

Geom. FULVIO CALLIGARIS
 Arch. Junior MATTIA BRESSAN
 Arch. ELENA COLLA

SEZIONE BB

scala 1: 50

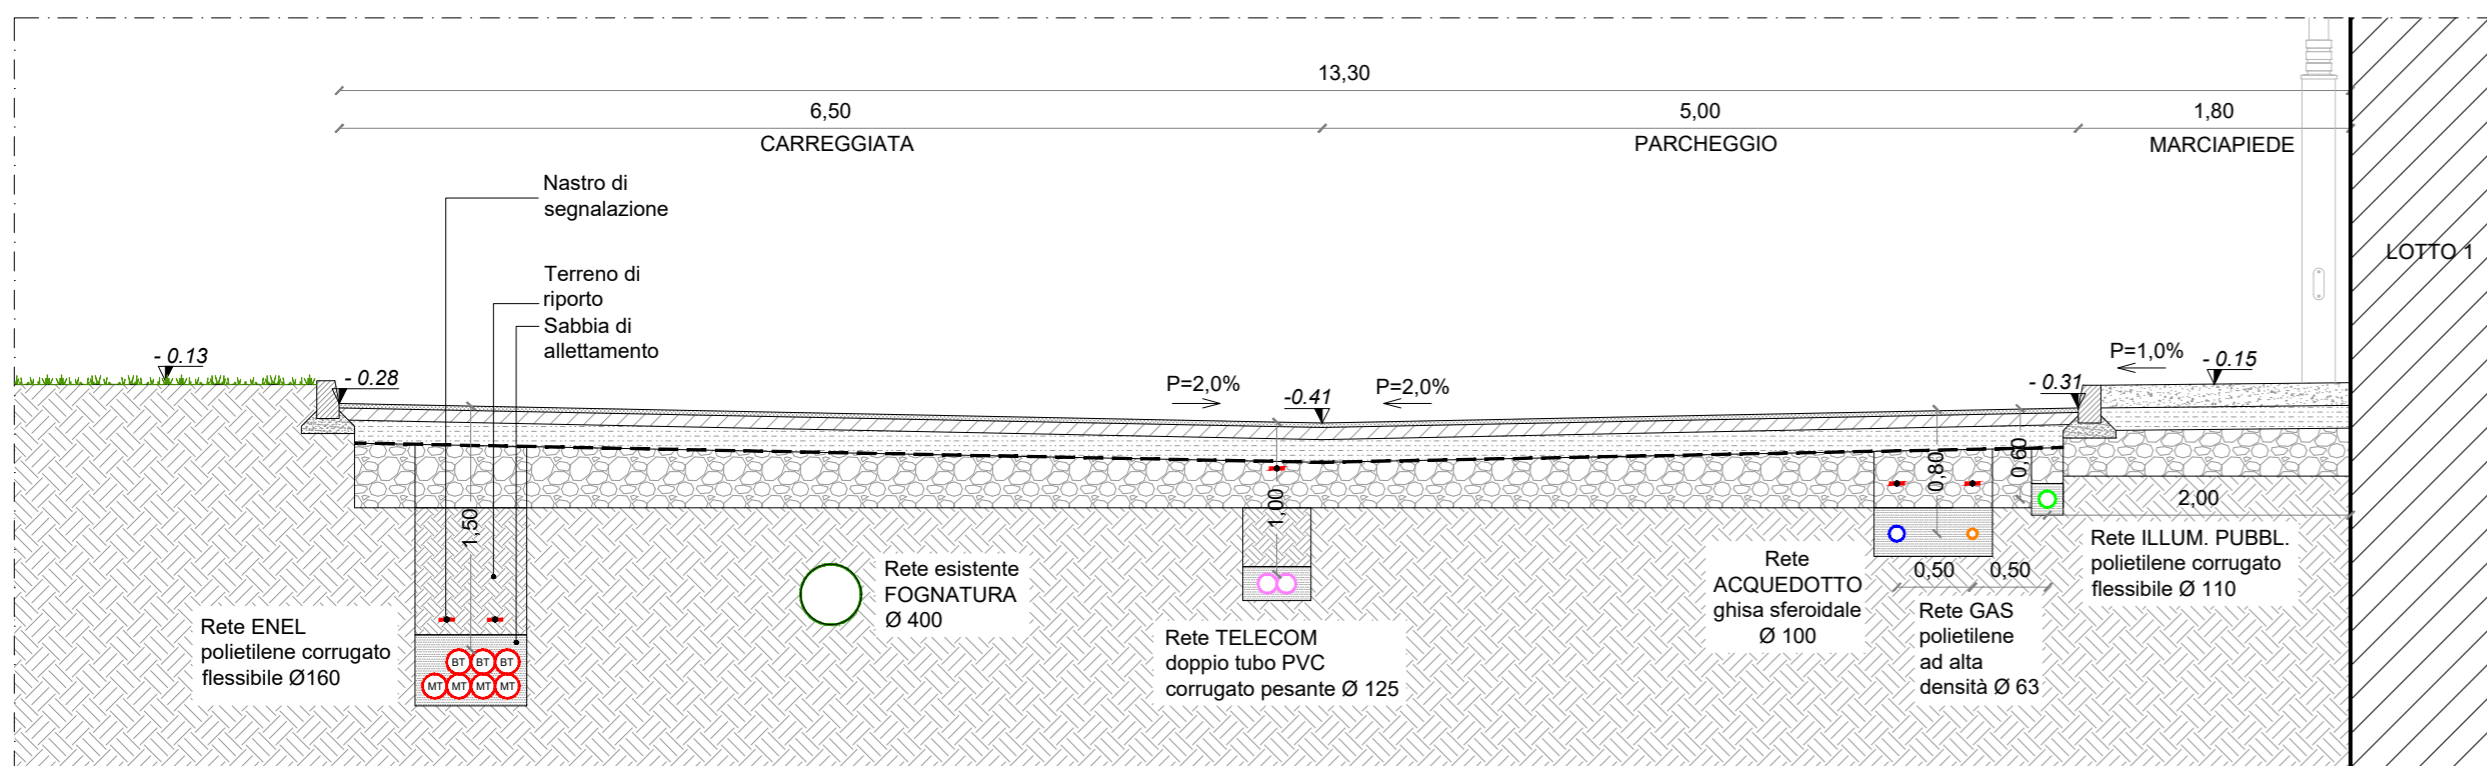

ATTUAZIONE P.A.C.
 INSULA D10
 EX OSPEDALE CIVILE

ELABORATO
C3

TITOLO TAVOLA

RETI: GAS

SCALA
 1:500 / 1:50

DATA
 29 / 09 / 2017