


PLANIMETRIA

scala 1: 500

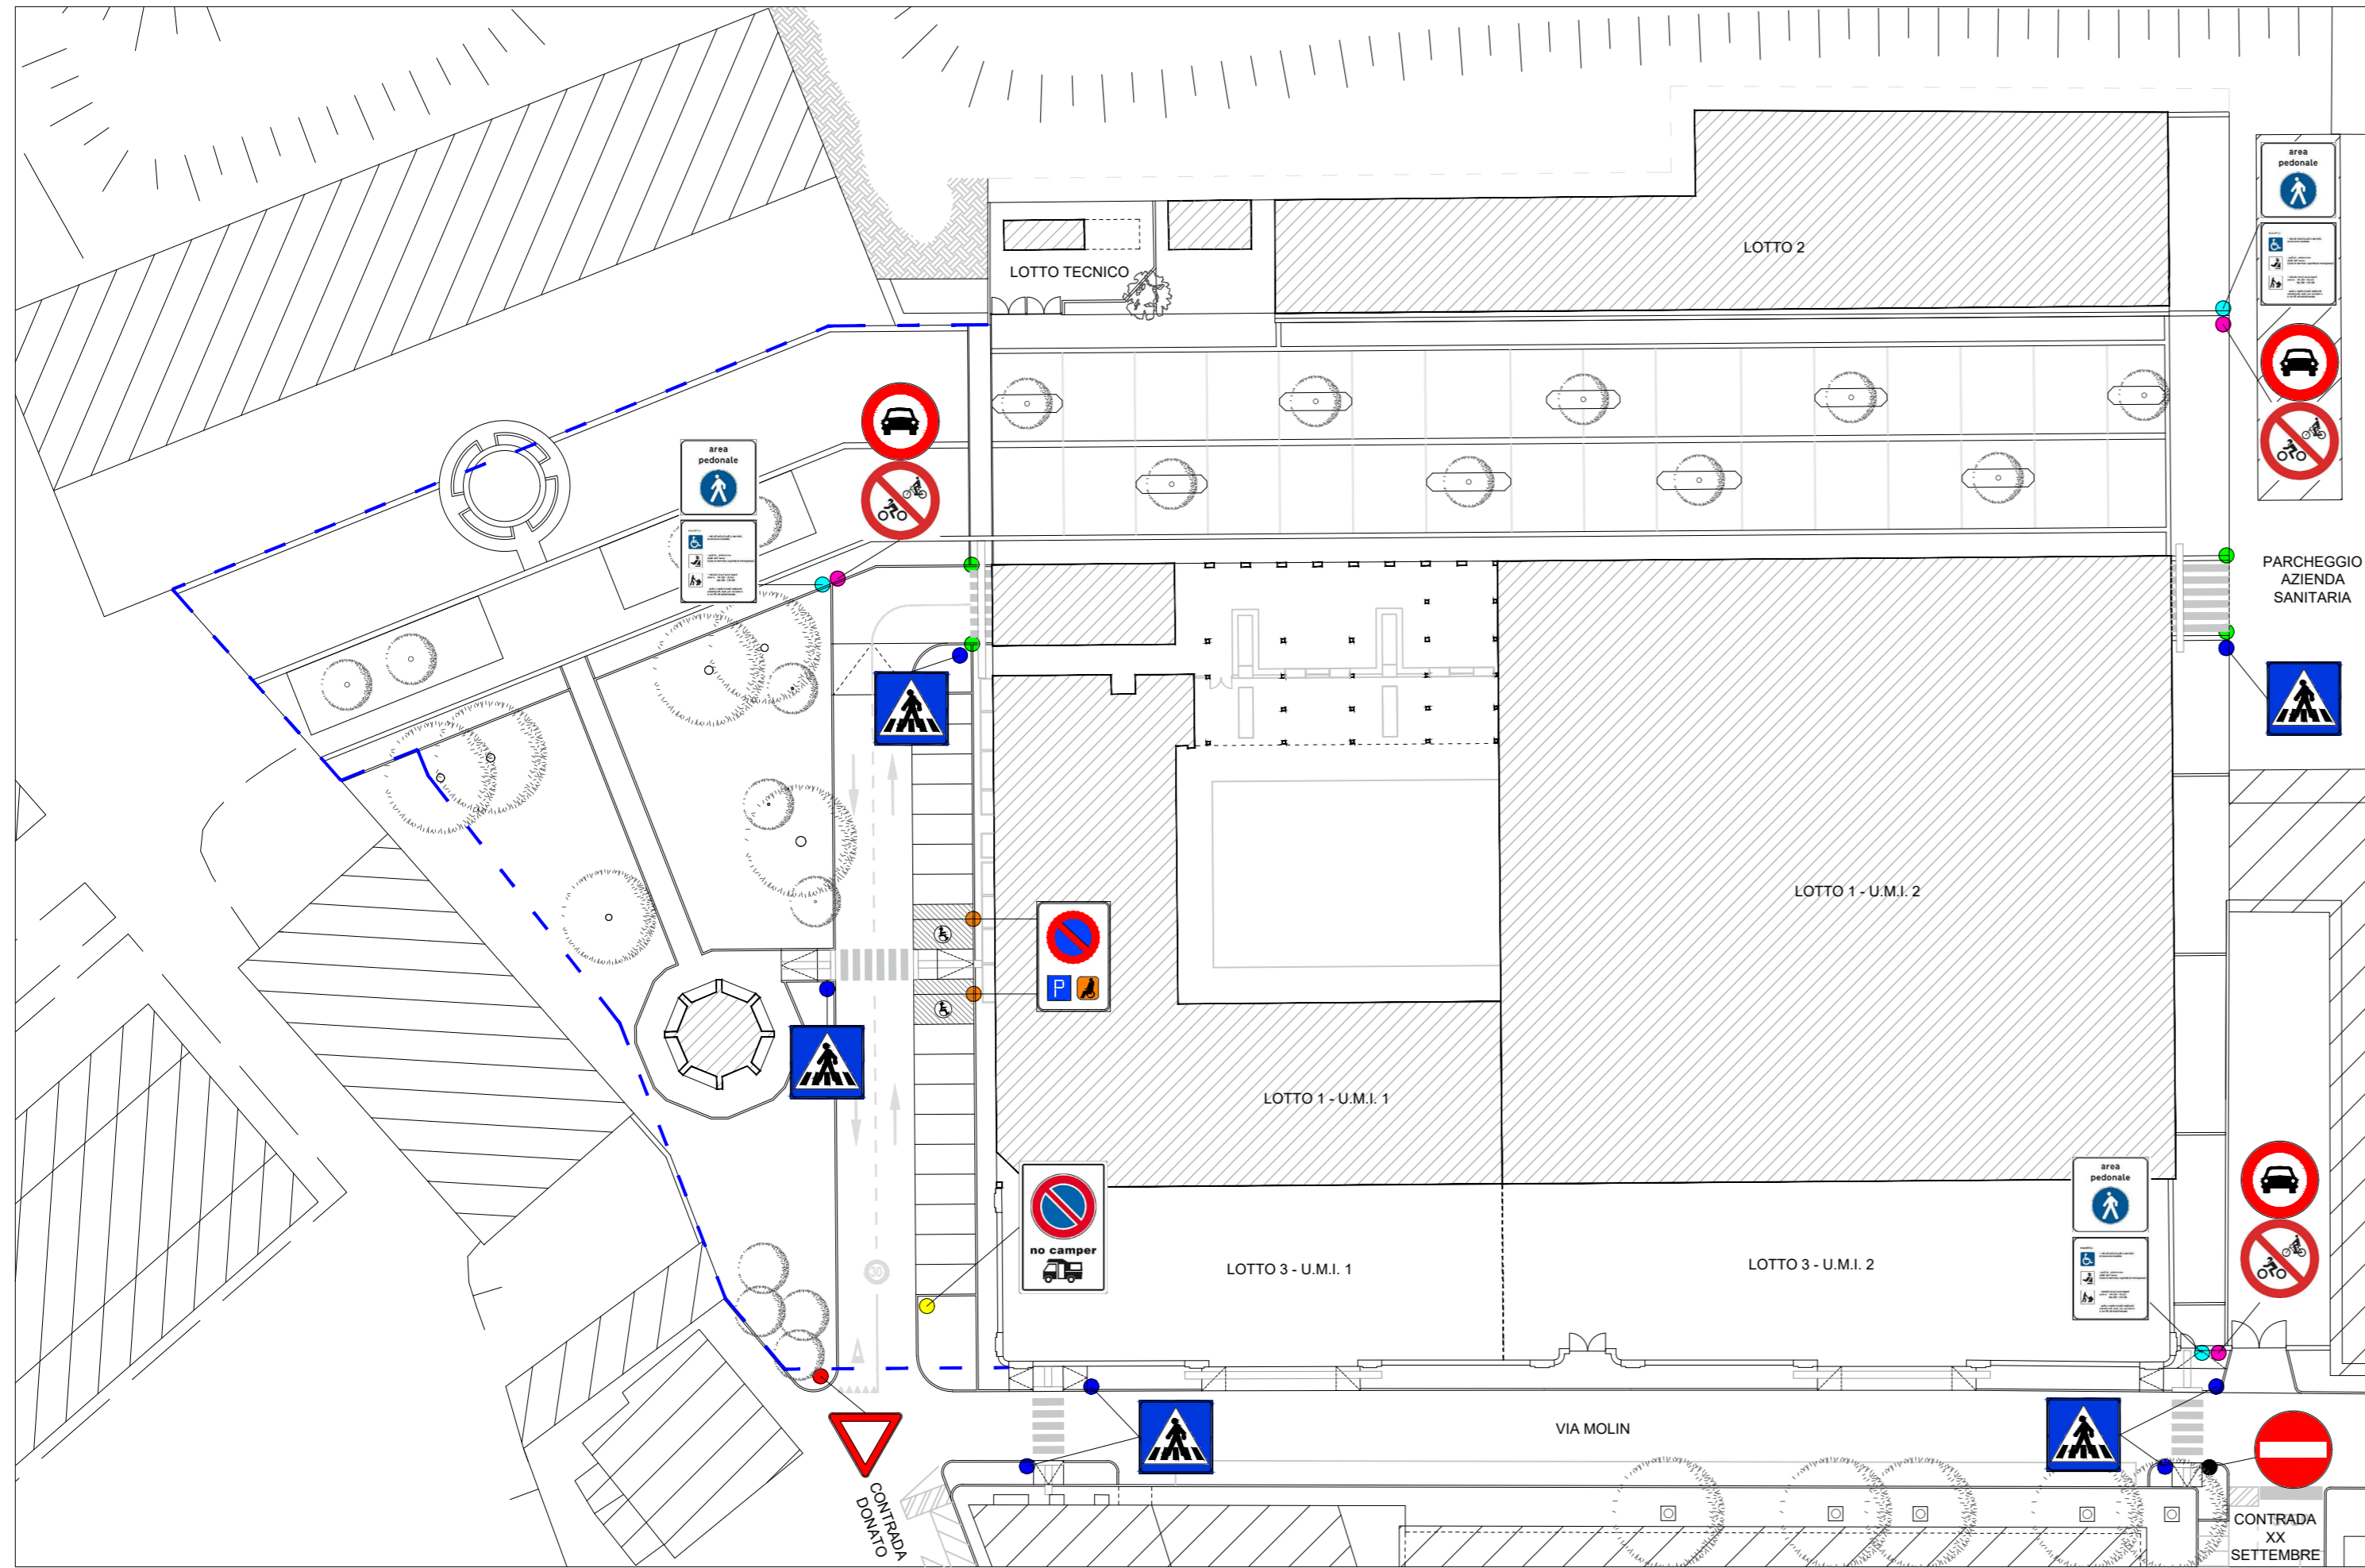

LEGENDA

- PALO CON SEGNALE "DARE PRECEDENZA"
- PALO CON SEGNALE "ATTRAVERSAMENTO PEDONALE"
- PALO CON SEGNALE "PARCHEGGIO RISERVATO DISABILI"
- PALO CON SEGNALE "AREA PEDONALE"
- PALO CON SEGNALE "DIVIETO TRANSITO CICLI E MOTOCICLI" E "DIVIETO TRANSITO AUTOMEZZI"
- PALO CON SEGNALE "DIVIETO PARCHEGGIO CARAVAN"
- PALO CON SEGNALE "SENSO VIETATO" SPOSTAMENTO SEGNALETICA ESISTENTE
- PALO CON SPECCHIO PARABOLICO
- AREA DI INTERVENTO ESTERNA AL P.A.C.

REGIONE FRIULI VENEZIA GIULIA
 PROVINCIA DI UDINE
COMUNE DI PALMANOVA

LGSA legisarchitetti - Studio Calligaris

Arch. Fabio Legisa cell. 335 8033373 Geom. Fulvio Calligaris cell. 335 251294
 Via timavo 1 - 34074 Montfalcone (GO) - E-mail: archlegisa@libero.it

PERMESSO DI COSTRUIRE OPERE DI URBANIZZAZIONE

COMMITTENTE

M.C.P. Friulcostruzioni srl

IL PROGETTISTA

Arch. FABIO LEGISA

COLLABORATORI

Geom. FULVIO CALLIGARIS

Arch. Junior MATTIA BRESSAN

Arch. ELENA COLLA

ATTUAZIONE P.A.C.
 INSULA D10
 EX OSPEDALE CIVILE

ELABORATO
C6

TITOLO TAVOLA
 SEGNALETICA STRADALE

SCALA
 1:500

DATA
 29 / 09 / 2017