


DETTAGLIO LUCERNARIO (STATO DI FATTO)

SCALA 1:20

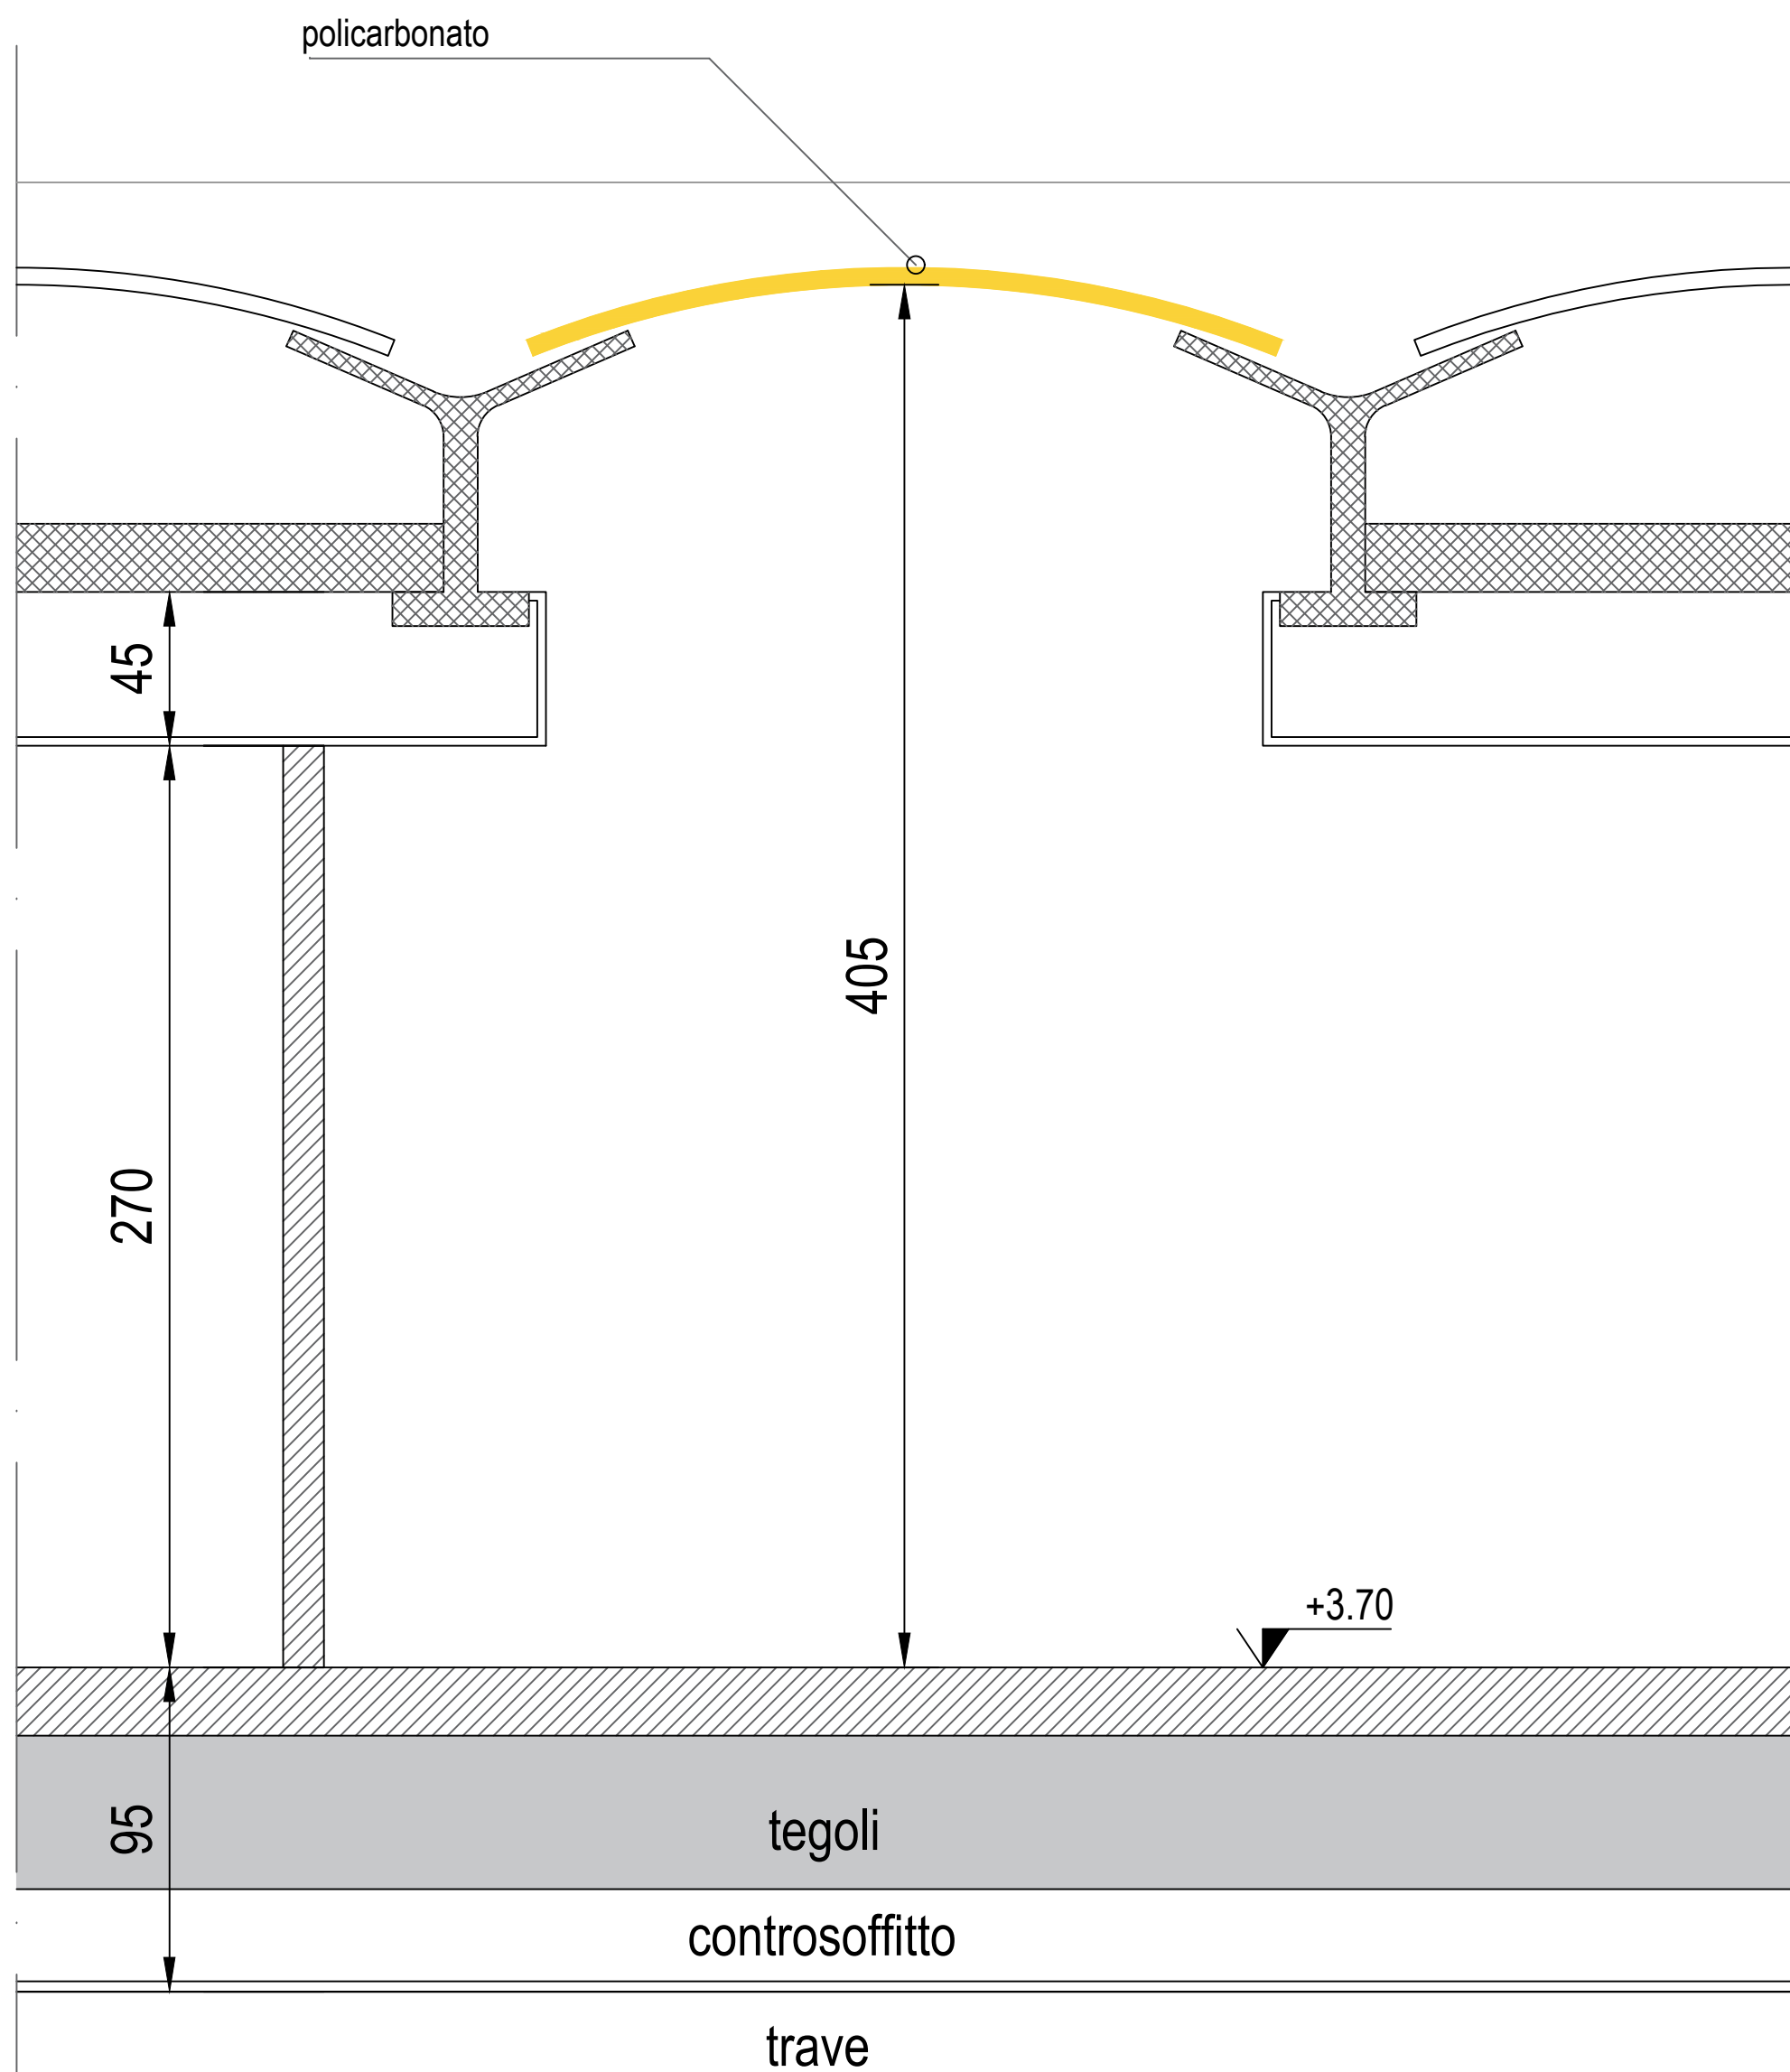

DETTAGLIO LUCERNARIO (PROGETTO)

SCALA 1:20

parte apribile lato NORD
(luce netta = 70 cm ca.)

pannelli fotovoltaici

monopanel 10 cm
parte cieca lato SUD

