




PROSPETTO EST - INSEGNE FASS  
SCALA 1:100

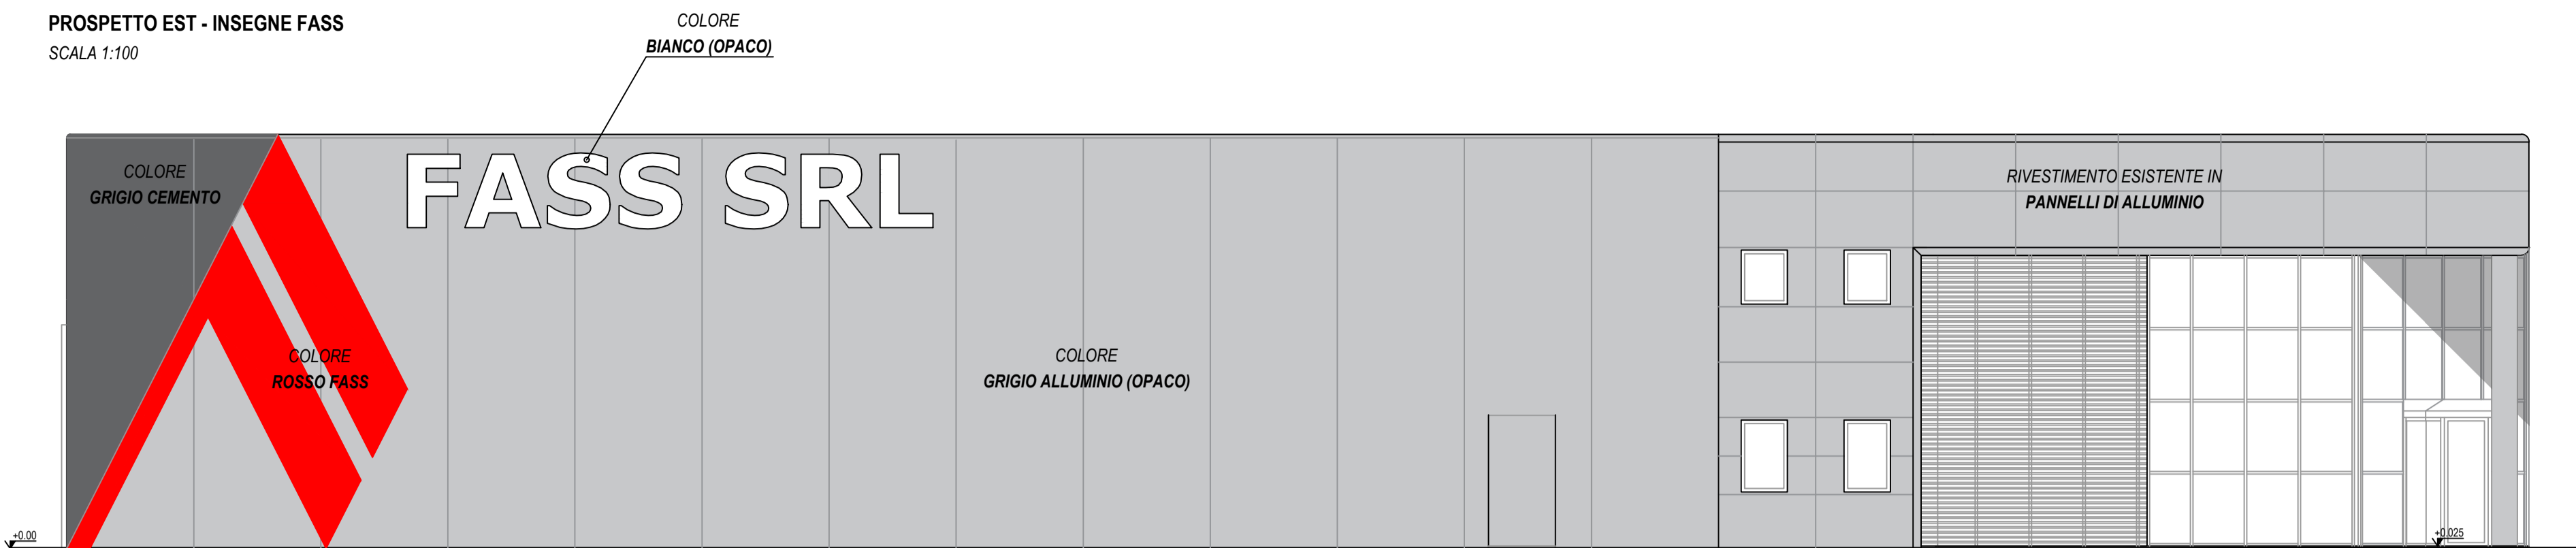

PROSPETTO OVEST - PROGETTO  
SCALA 1:100

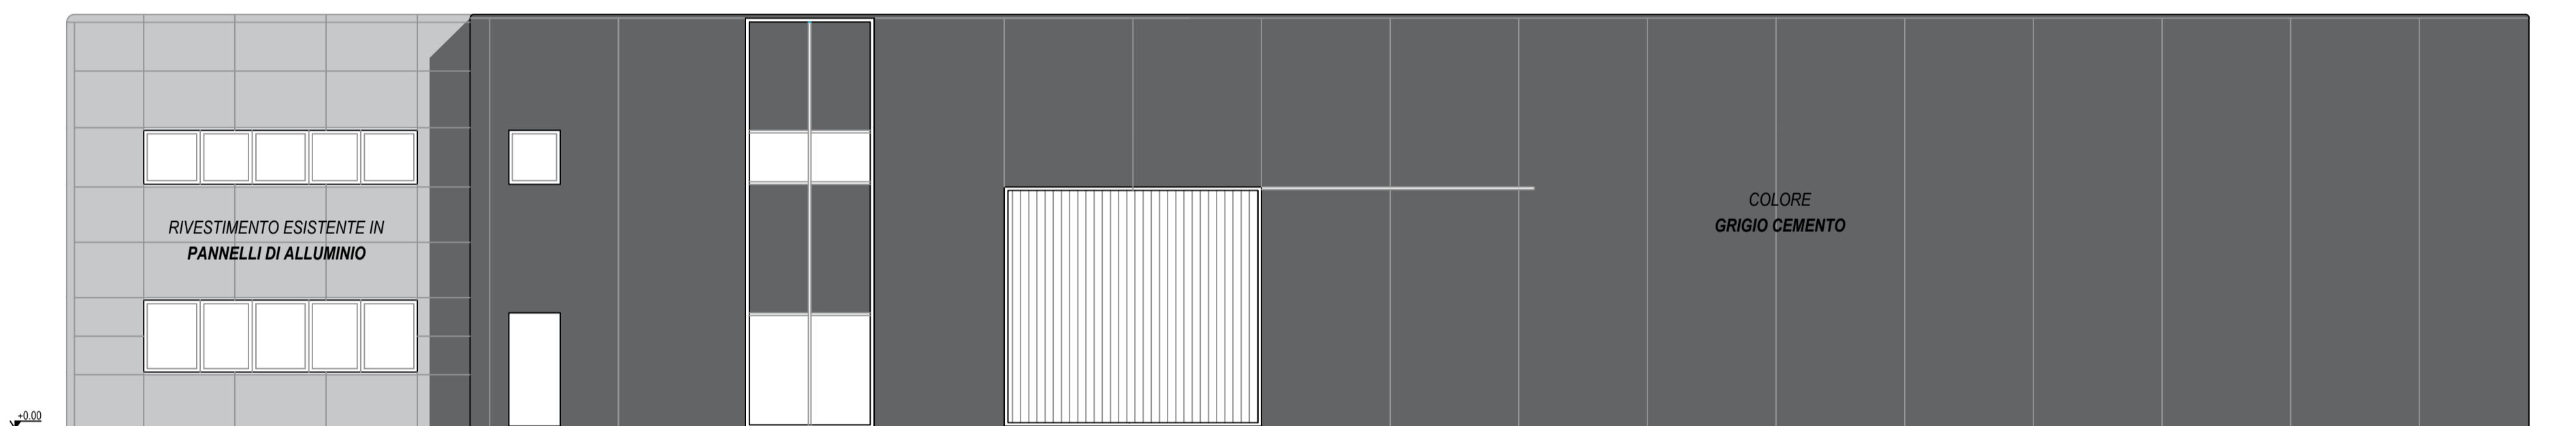

PROSPETTO NORD - INSEGNE FASS  
SCALA 1:100

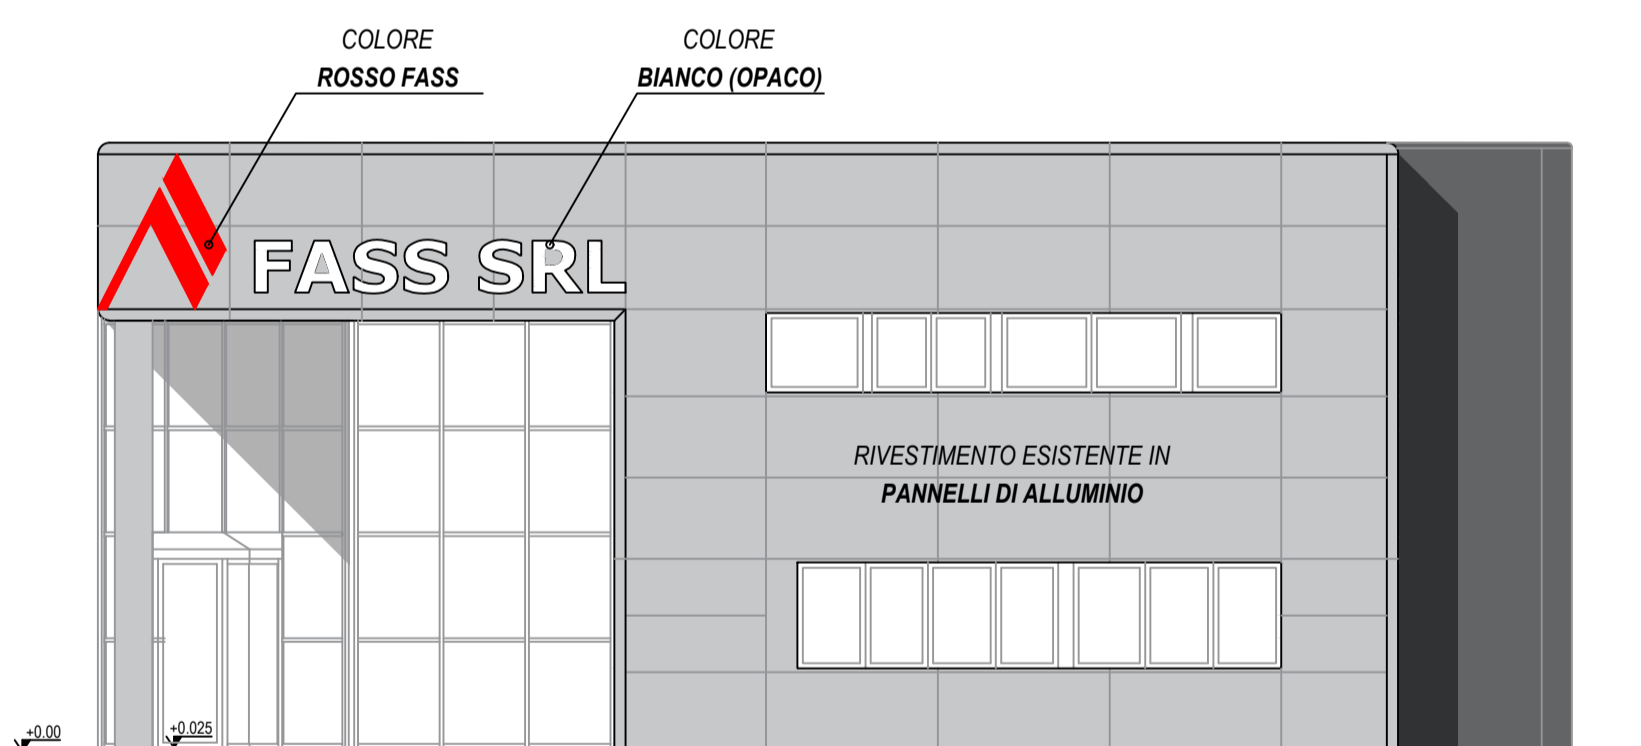

PROSPETTO SUD - PROGETTO  
SCALA 1:100

