



# SOLAIO DI COPERTURA

SCALA 1:100


SOLAIO TIPO BAUSTA A TRAVETTI TRALICCIATI IN LATEROCEMENTO  
 H=16+4 int. 60 cm - CORDOLI armati con 4 diam. 16 e staffe diam. 8 / 25  
 ARMATURA DI RIPARTIZIONE nella cappa con rete 520 HD

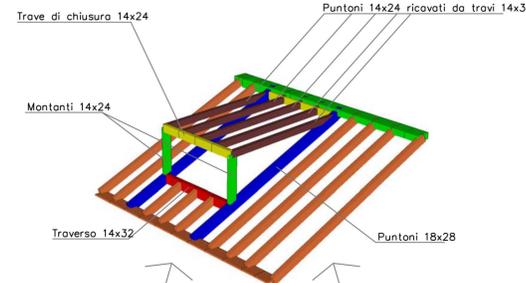


## TRAVE T02

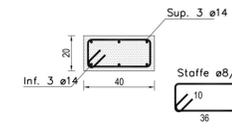


## TRAVE T03

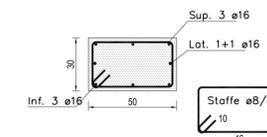

## CORDOLO CENTRALE

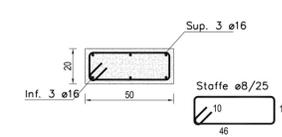

## TRAVE T01

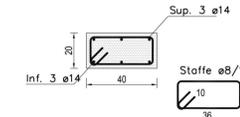


## LEGENDA

- █ BORDONALI LAMELLARE GL 28h cm 20x48
- █ PUNTONI LATERALI ABBAINO GL28h cm 18x28
- █ PUNTONI LAMELLARE GL28h cm 14x24
- █ TRAVI IN C.A.
- █ CORDOLI IN C.A.


### PRESCRIZIONI:

- Calcestruzzo TRAVI E SOLAI classe C25/30 (Rck=300 kg/cm²)
- UNI-EN 206-1 classe XC1 consistenza S4
- Acciaio lento tipo B 450C;
- Diametro max. inerti mm. 20;
- Riprese e sovrapposizioni delle armature non inferiori a 50 diametri e comunque autorizzate dalla D.L.;
- STRUTTURA LIGNEA: legno lamellare GL28h secondo EC5
- TAVOLAME: legno massiccio C24 secondo EC5

E' AMMESSO IL SOLO UTILIZZO DI STAFFE CON FERRI PIEGATI A 135°

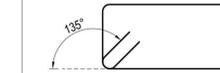


CONTROLLARE LE MISURE IN OPERA  
 CHIAMARE L'INGEGNERE PRIMA DEI GETTI

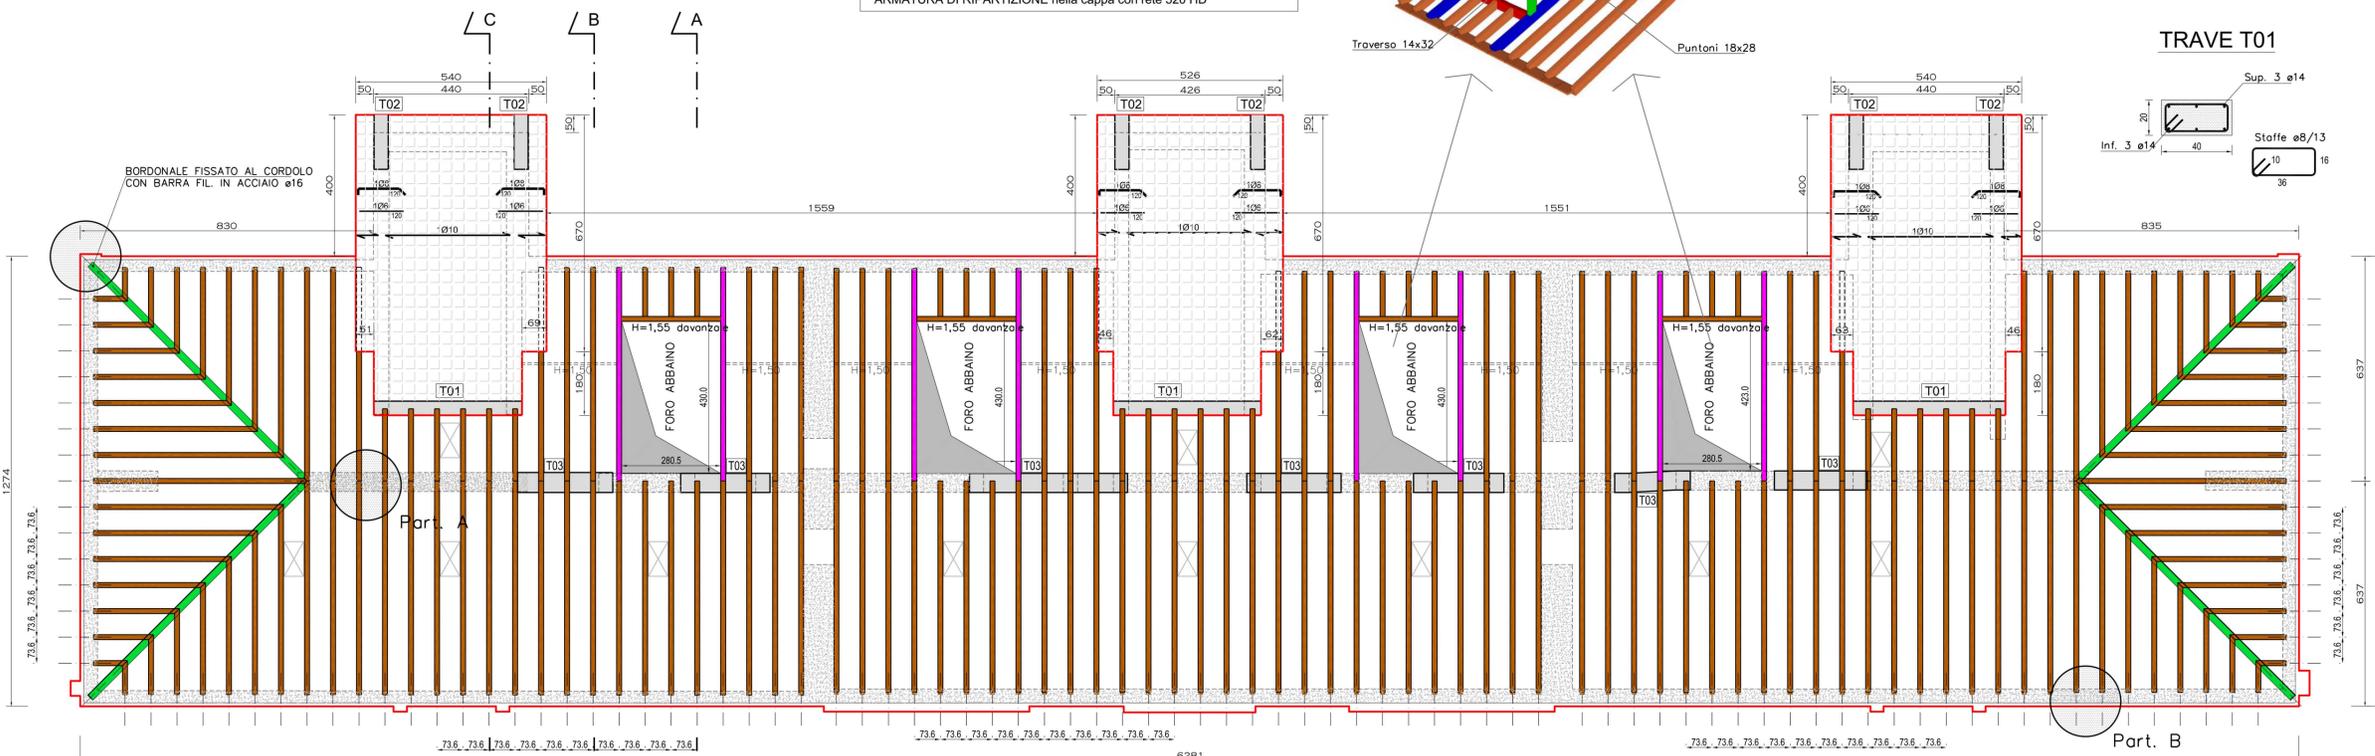


## PARTICOLARE A

SCALA 1:25

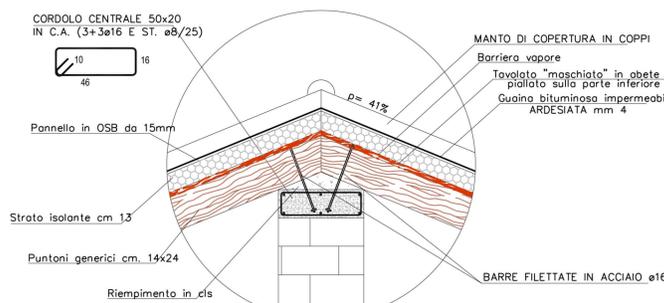


## PARTICOLARI ABBAINO

SCALA 1:25

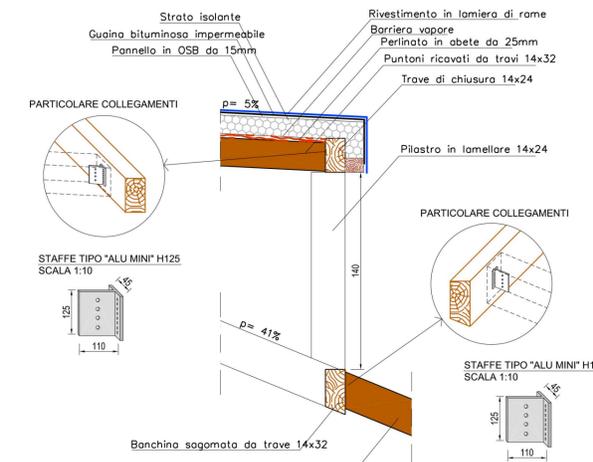


## PARTICOLARE B

SCALA 1:25

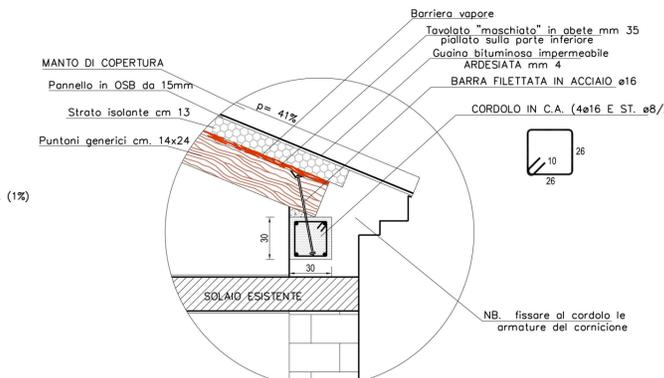


## SEZIONE A-A'

SCALA 1:100

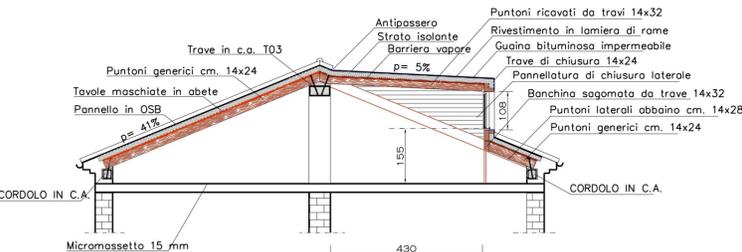

## SEZIONE B-B'

SCALA 1:100

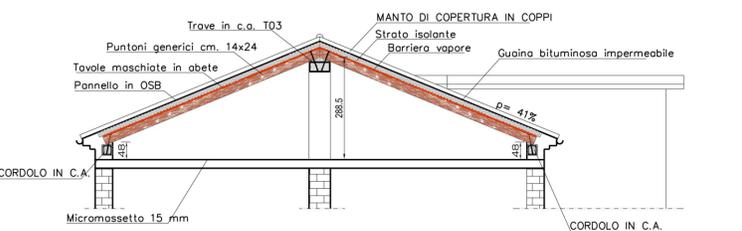

## SEZIONE C-C'

SCALA 1:100



R.T.P. Prof. Arch. Giuseppe Cristinelli	Capogruppo Mandatario e Responsabile del Coordinamento delle Prestazioni Specialistiche Coordinamento esecutivo generale Mandante	Progettazione architettonica Progettazione architettonica Mandante Progettazione architettonica Mandante Progettazione impiantistica Mandante Progettazione strutturale Mandante Analisi geologica
Arch. Manuela Tomadin Arch. Marco Conti Arch. Giordano-Bruno Cristinelli Eta Progetti Arch. Fabio Legisa Ing. Roberto Ocera Geol. Federico Pizzin	Mandante Mandante Mandante Mandante Mandante	Progettazione architettonica Progettazione architettonica Mandante Progettazione architettonica Mandante Progettazione strutturale Mandante Analisi geologica
Progetto strutturale C_5	Ristrutturazione del palazzo sede della Provincia di Gorizia Lotto	Comittente Provincia di Gorizia
Osservazioni	Progetto Interventi sui solai: - Nuova copertura - Particolari costruttivi	Fase: Progetto Esecutivo Scala varie Data Gennaio 2011
Progettisti	ing. Roberto Ocera arch. Fabio Legisa	Progetto strutturale
Consulenti		Data consegna
Collaboratori	ing. Marco Precis	
Firme		Prof. Arch. Giuseppe Cristinelli c/o Studio di Architettura e Restauro Cristinelli & Cristinelli Cannaregio 3294 - 30121 Venezia tel. 041.710949 fax 041.710238 e-mail gcristinelli@studiocristinelli.it