


PLANIMETRIA

scala 1:500

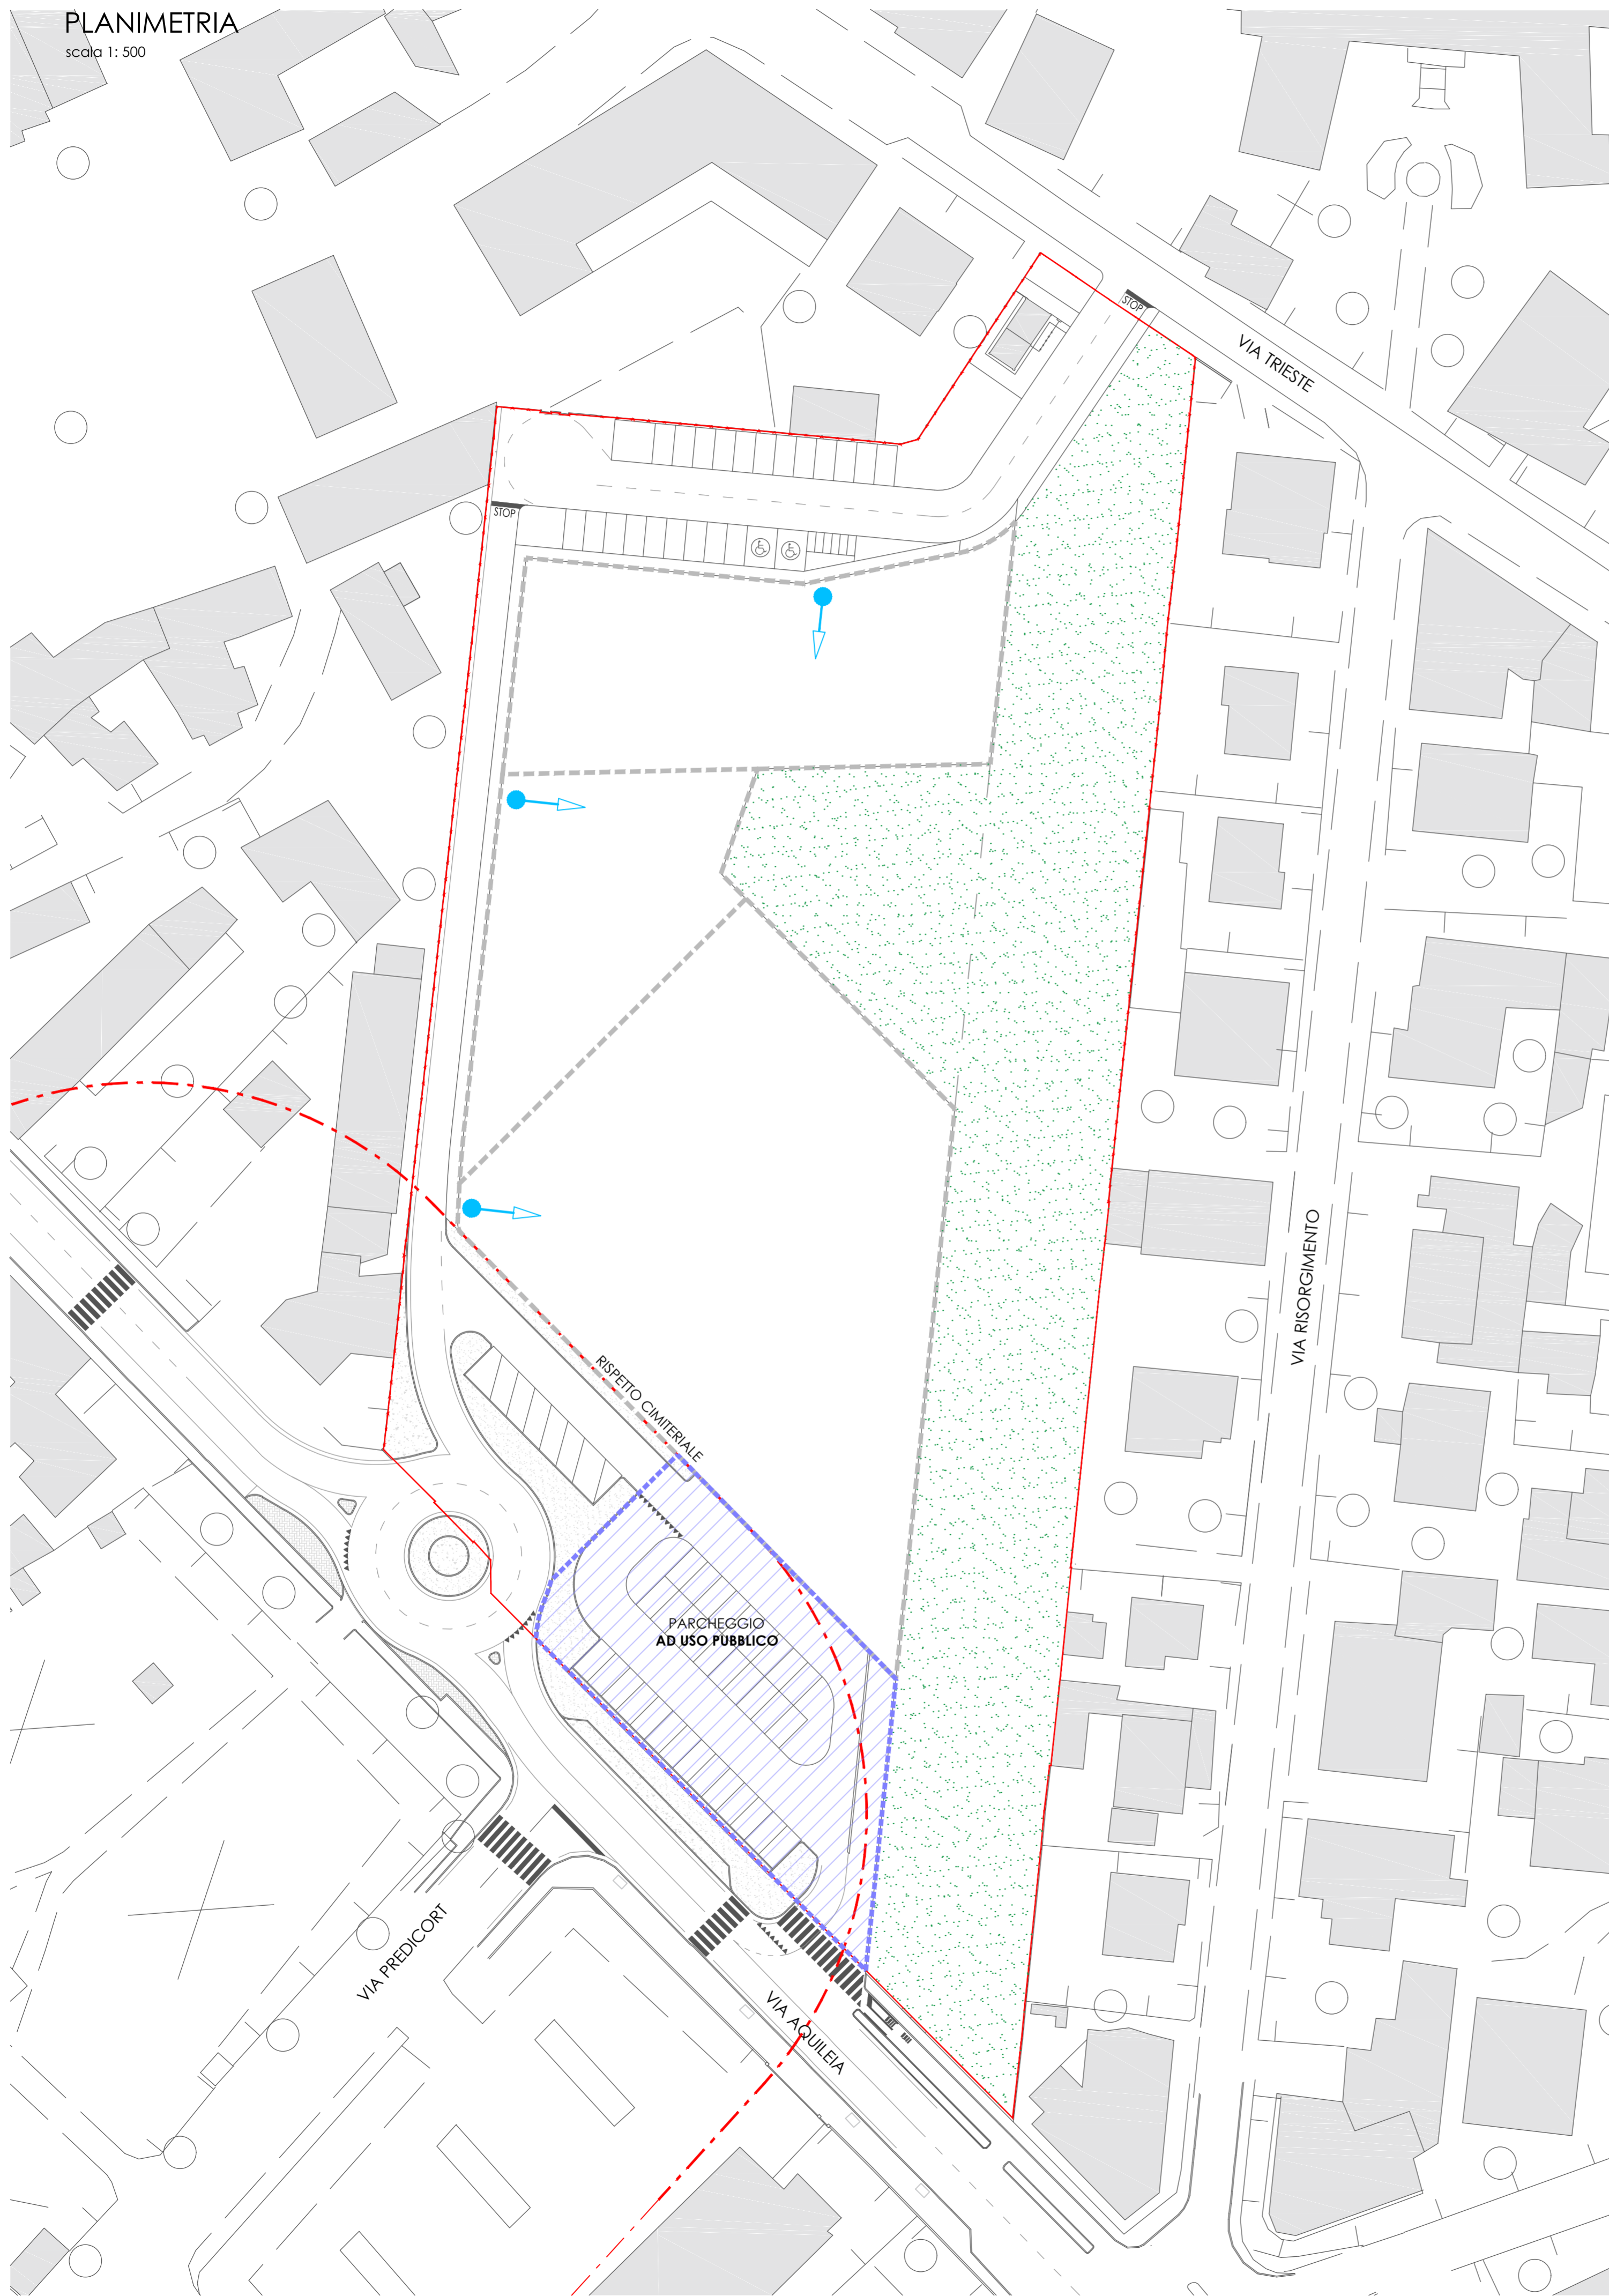

LEGENDA

- PERIMETRO PAC
- AREA VERDE IN CESSIONE PUBBLICA
- AREA EDIFICABILE
- PARCHEGGIO NON IN CESSIONE

RETE IDRICA

- ALLACCIAMENTI
- POZZO ARTESIANO (POSIZIONE INDICATIVA)

REGIONE FRIULI VENEZIA GIULIA  
 PROVINCIA DI UDINE  
**COMUNE DI CERVIGNANO**

LGSA legisarchitetti - Studio Calligaris  
 Via timavo 1 - 34074 Monfalcone (GO) - E-mail: archlegisa@libero.it - Tel: 0481 412410


**COMMITTENTE**

M.C.P. Friulcostruzioni srl



**IL PROGETTISTA**

Arch. FABIO LEGISA

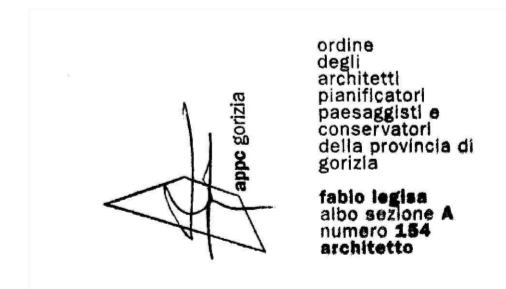

**COLLABORATORI**

Geom. FULVIO CALLIGARIS  
 Arch. Junior MATIA BRESSAN  
 Arch. ELENA COLLA

|                                     |               |   |       |       |
|-------------------------------------|---------------|---|-------|-------|
| AREA P.R.G.C<br>"CONSORZIO AGRARIO" | OGGETTO       | <b>PROGETTO P.A.C DI INIZIATIVA PRIVATA</b> | SCALA | 1:500 |
|                                     | TITOLO TAVOLA | <b>RETI: DISTRIBUZIONE IDRICA</b>           | DATA  |       |
| ELABORATO                           | <b>TAV 7</b>  |   |       |       |