

PLANIMETRIA

scala 1:200



REGIONE FRIULI VENEZIA GIULIA  
PROVINCIA DI UDINE  
**COMUNE DI PALMANOVA**

LGSA legisarchitetti - Studio Calligaris  
Arch. Fabio Legisa cell. 335 8033373 Geom. Fulvio Calligaris cell. 335 251294  
Via Imavo 1 - 34074 Montebelluna (CO) - E-mail: archlegisa@libero.it


PERMESSO DI COSTRUIRE OPERE DI URBANIZZAZIONE

COMMITTENTE  
M.C.P. Filuocostruzioni srl

IL PROGETTISTA  
Arch. FABIO LEGISA

COLLABORATORI  
Geom. FULVIO CALLIGARIS  
Arch. JUNIOR MATTIA BRESSAN  
Arch. ELENA COLLA

ELABORATO	TITOLO TAVOLA	SCALA
<b>C1</b>	VIABILITA' E ARREDO URBANO	1:200
ATTUAZIONE P.A.C. INSULA D10 EX OSPEDALE CIVILE		DATA 29/09/2017

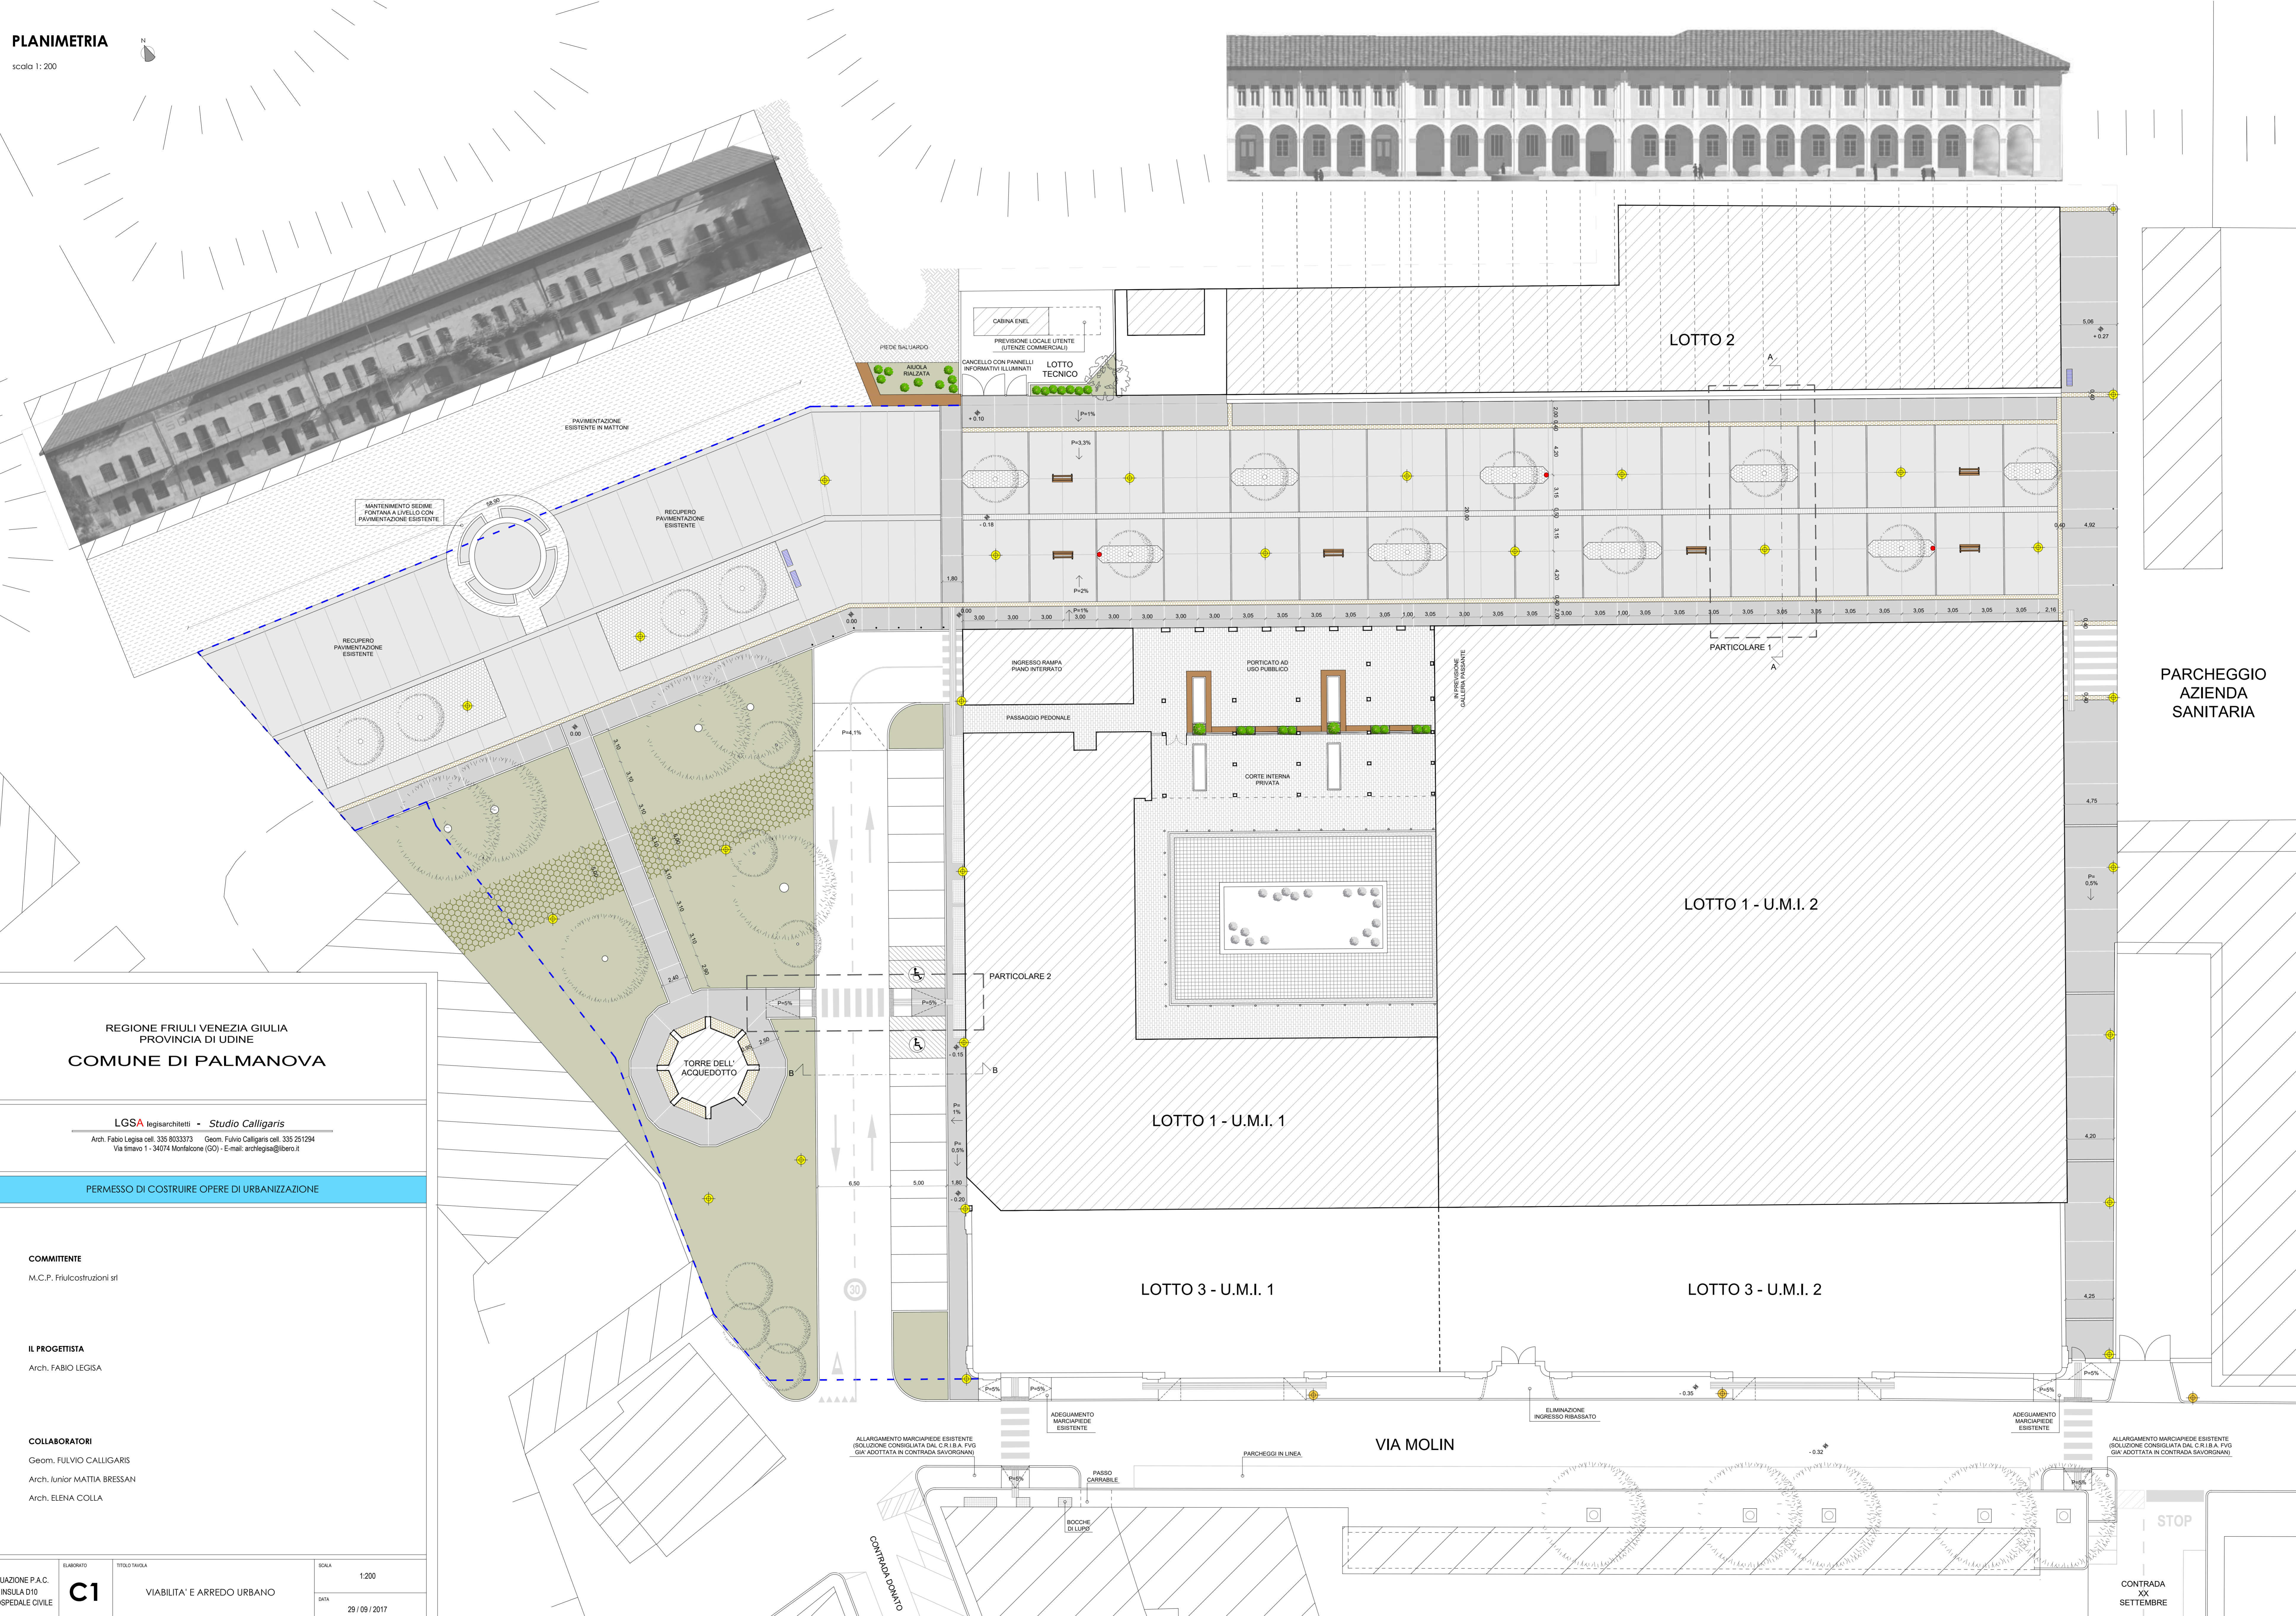

PARCHEGGIO AZIENDA SANITARIA

LEGENDA

- AREA DI INTERVENTO ESTERNA AL P.A.C.
- PAVIMENTAZIONI**
  - CALCESTRUZZO RIGATO GRIGIO CHIARO
  - CALCESTRUZZO RIGATO GRIGIO SCURO
  - ASFALTO
  - FASCE IN ACCIOTTOLATO (PORFIDO + CIOTTOLI DI FIUME) 40 / 10 cm
  - CIOTTOLI
  - PAVIMENTAZIONE ESISTENTE IN MATTONI
- ARREDO URBANO**
  - PANCHINA Marca NERI mod. 2145.002
  - CESTINO PORTANIFIUTI Marca NERI mod. 2273.000
  - PORTABICICLETTE Marca NERI mod. 2285.000
  - DISSUAGORE DI SOSTA Marca NERI mod. 2971.000
  - PALO ESISTENTE CON SINGOLO CORPO ILLUMINANTE (rif. TAV. 05)
  - PALO CON SINGOLO CORPO ILLUMINANTE ARMATURA STRADALE Marca NERI (rif. TAV. 05)
- AREE VERDI**
  - MANTO ERBOSO
  - PRATO ARMATO
  - ALBERATURE
  - ARBUSTI
- REGOLAMENTO RECANTE NORME PER L'ELIMINAZIONE DELLE BARRIERE ARCHITETTONICHE NEGLI EDIFICI, SPAZI E SERVIZI PUBBLICI  
COME DA DECRETO DEL PRESIDENTE DELLA REPUBBLICA 24 LUGLIO 1996, N. 503
- SEGNALETICA TATILLO-PLANTARE**
  - DIREZIONE RETTILINEA
  - ARRESTO / PERICOLO

CONTRADA XX SETTEMBRE

STOP

VIA MOLIN

LOTTO 3 - U.M.I. 1

LOTTO 3 - U.M.I. 2

LOTTO 1 - U.M.I. 1

LOTTO 1 - U.M.I. 2

LOTTO 2

CONTRADA DONATO

BUCHE DELUQUE

PASSO CARRABILE

ADEGUAMENTO MARCIAPIEDE ESISTENTE

ADEGUAMENTO MARCIAPIEDE ESISTENTE

PARCHEGGIO IN LINEA

ELIMINAZIONE INGRESSO RIBASSATO

ADEGUAMENTO MARCIAPIEDE ESISTENTE

INGRESSO RAMPA PIANO INTERRATO

PASSAGGIO PEDONALE

PORTICATO AD USO PUBBLICO

CORTE INTERNA PRIVATA

IN PRESSIONE GALERIA PASSANTE

LOTTO TECNICO

CANCELLO CON PANNELLI INFORMATIVI ILLUMINATI

PIEDE RILIARDO

CABINA ENEL

PREVISIONI LOCALI UTENTE (UTENZE COMMERCIALI)

ADICOLA RALZATA

PAVIMENTAZIONE ESISTENTE IN MATTONI

MANTENIMENTO SEDINE FONTANA ALZATELLO CON PAVIMENTAZIONE ESISTENTE

RECUPERO PAVIMENTAZIONE ESISTENTE

RECUPERO PAVIMENTAZIONE ESISTENTE

