RIQUALIFICAZIONE DEL **PUNTO** PIÙ A **NORD** DEL **MEDITERRANEO** COSTITUITO DAL **CANALE VALENTINIS** E AREE LIMITROFE


TAV0000 / **2**



VISTA SULLA S.S. 14 DIREZIONE VENEZIA



VISTA SULLA S.S. 14 DIREZIONE TRIESTE

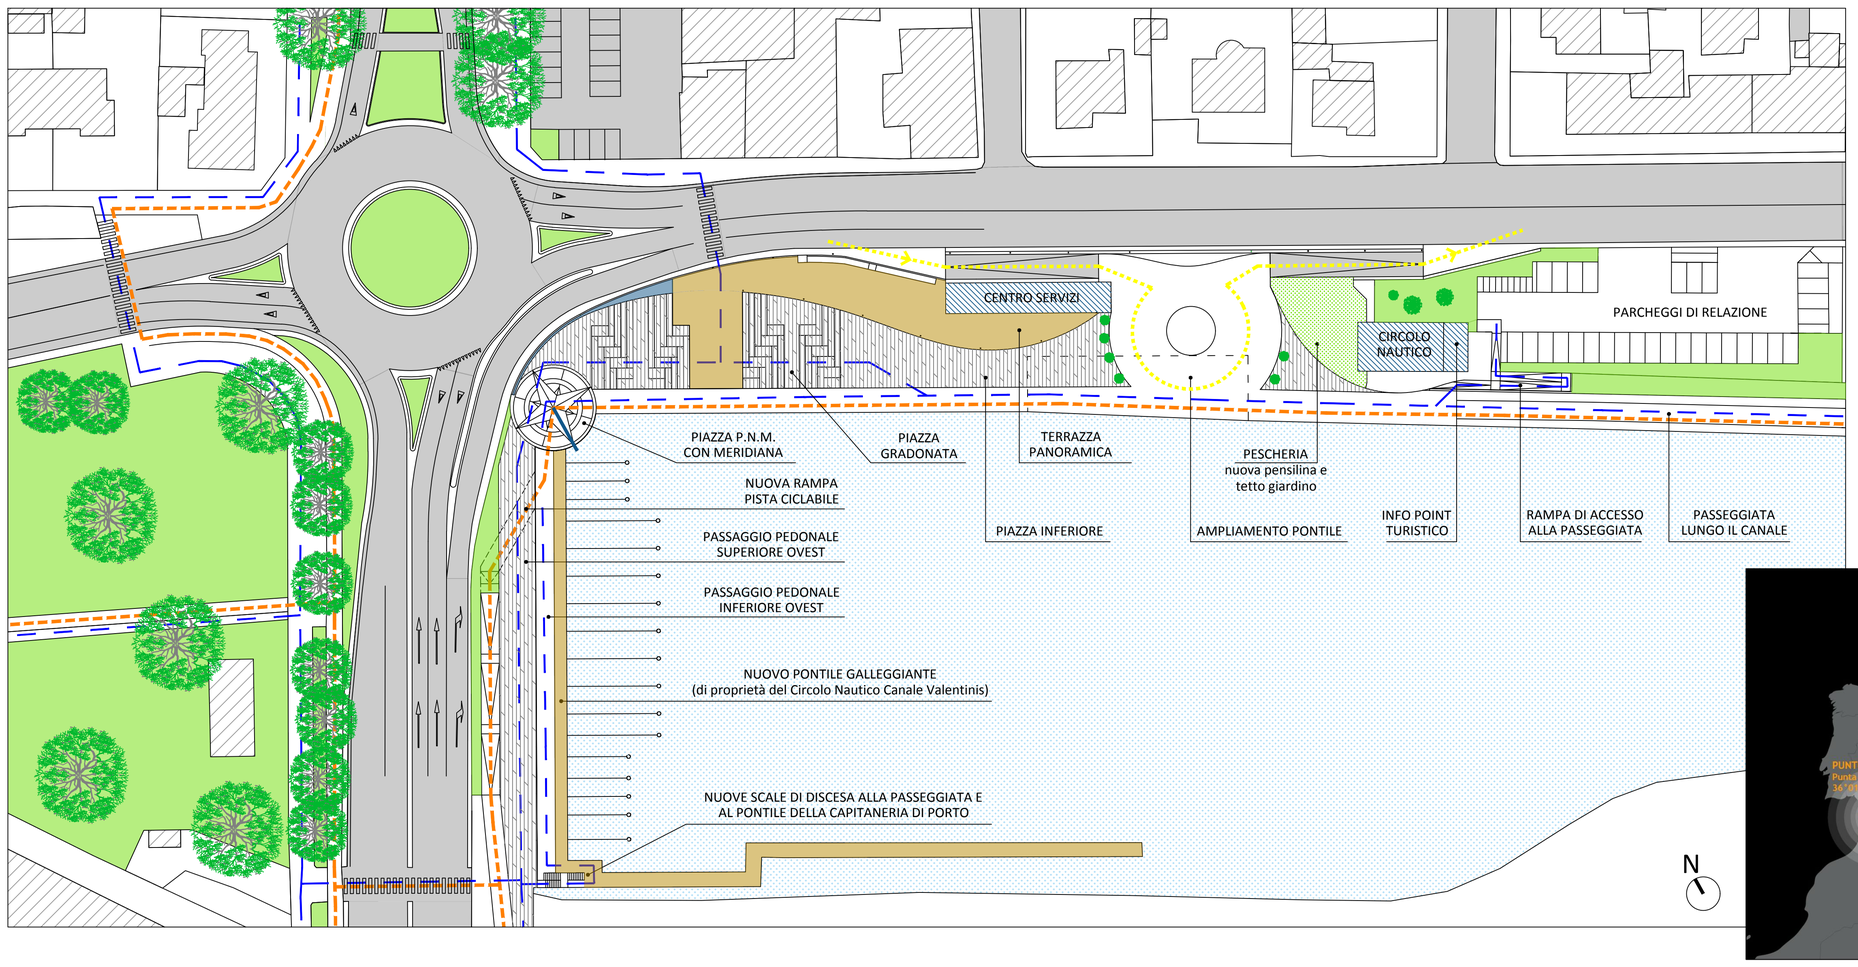



PLANIMETRIA - scala 1:500

LEGENDA


- flussi pedonali
- flussi ciclabili
- viabilità carrabile

I punti cardinali del Mediterraneo

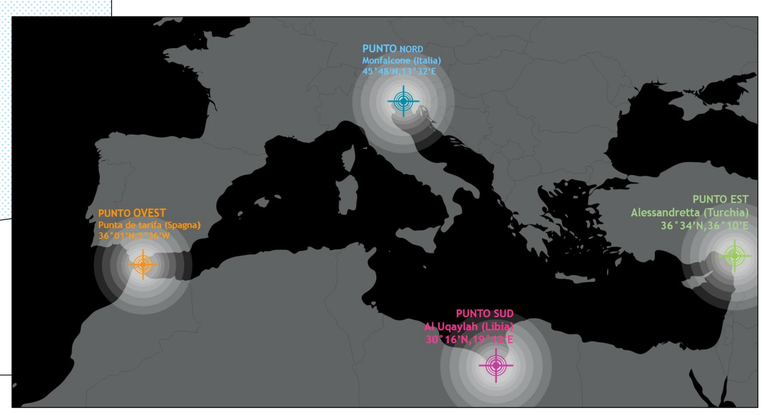

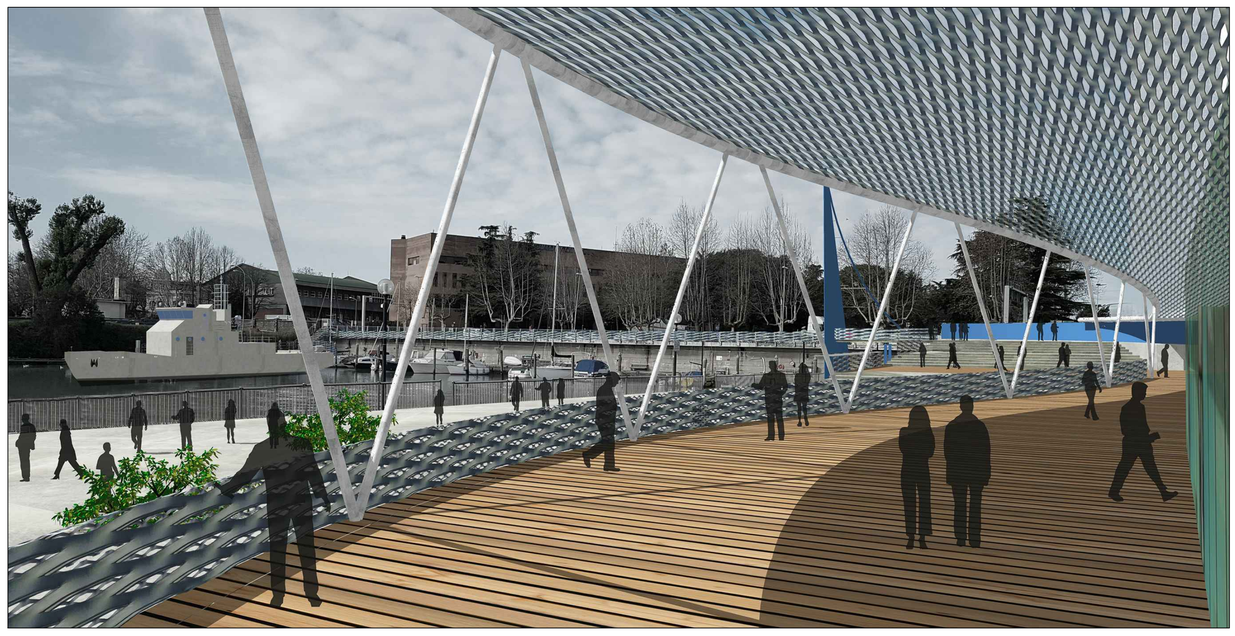

VISTA DALLA TERRAZZA PANORAMICA DEL CENTRO SERVIZI

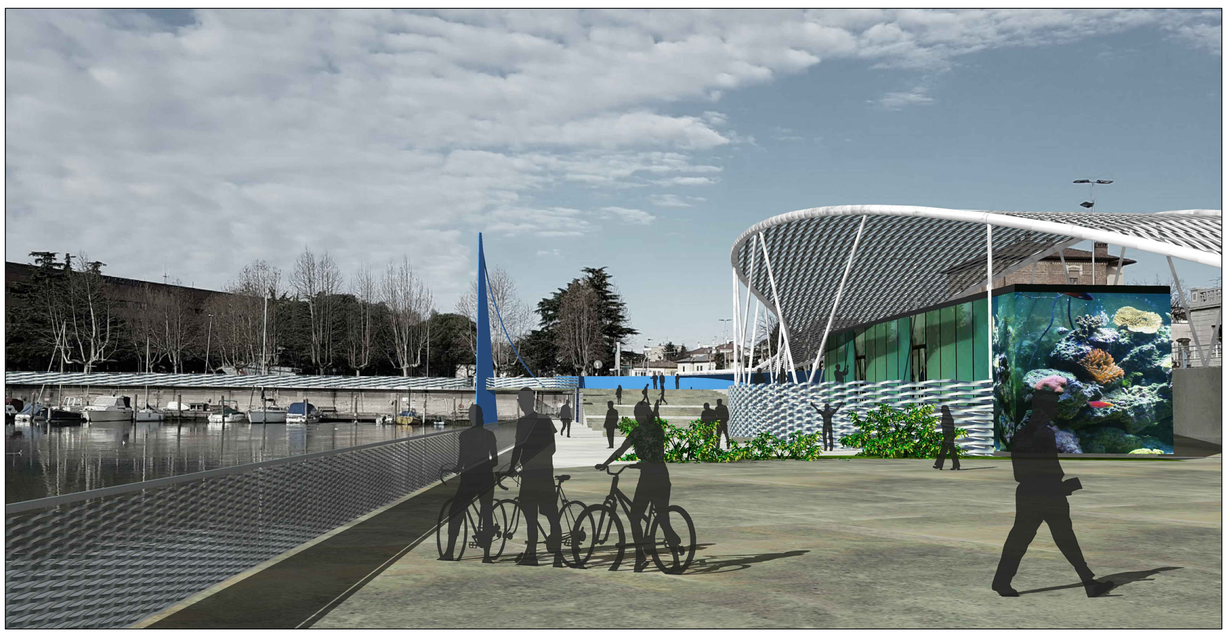

VISTA DALLA PESCHERIA



VISTA D'INSIEME DEGLI ELEMENTI DI PROGETTO DALLA PASSEGGIATA SUL VIALE OSCAR COSULICH