


PIANTA PIANO TERRA - PROGETTO

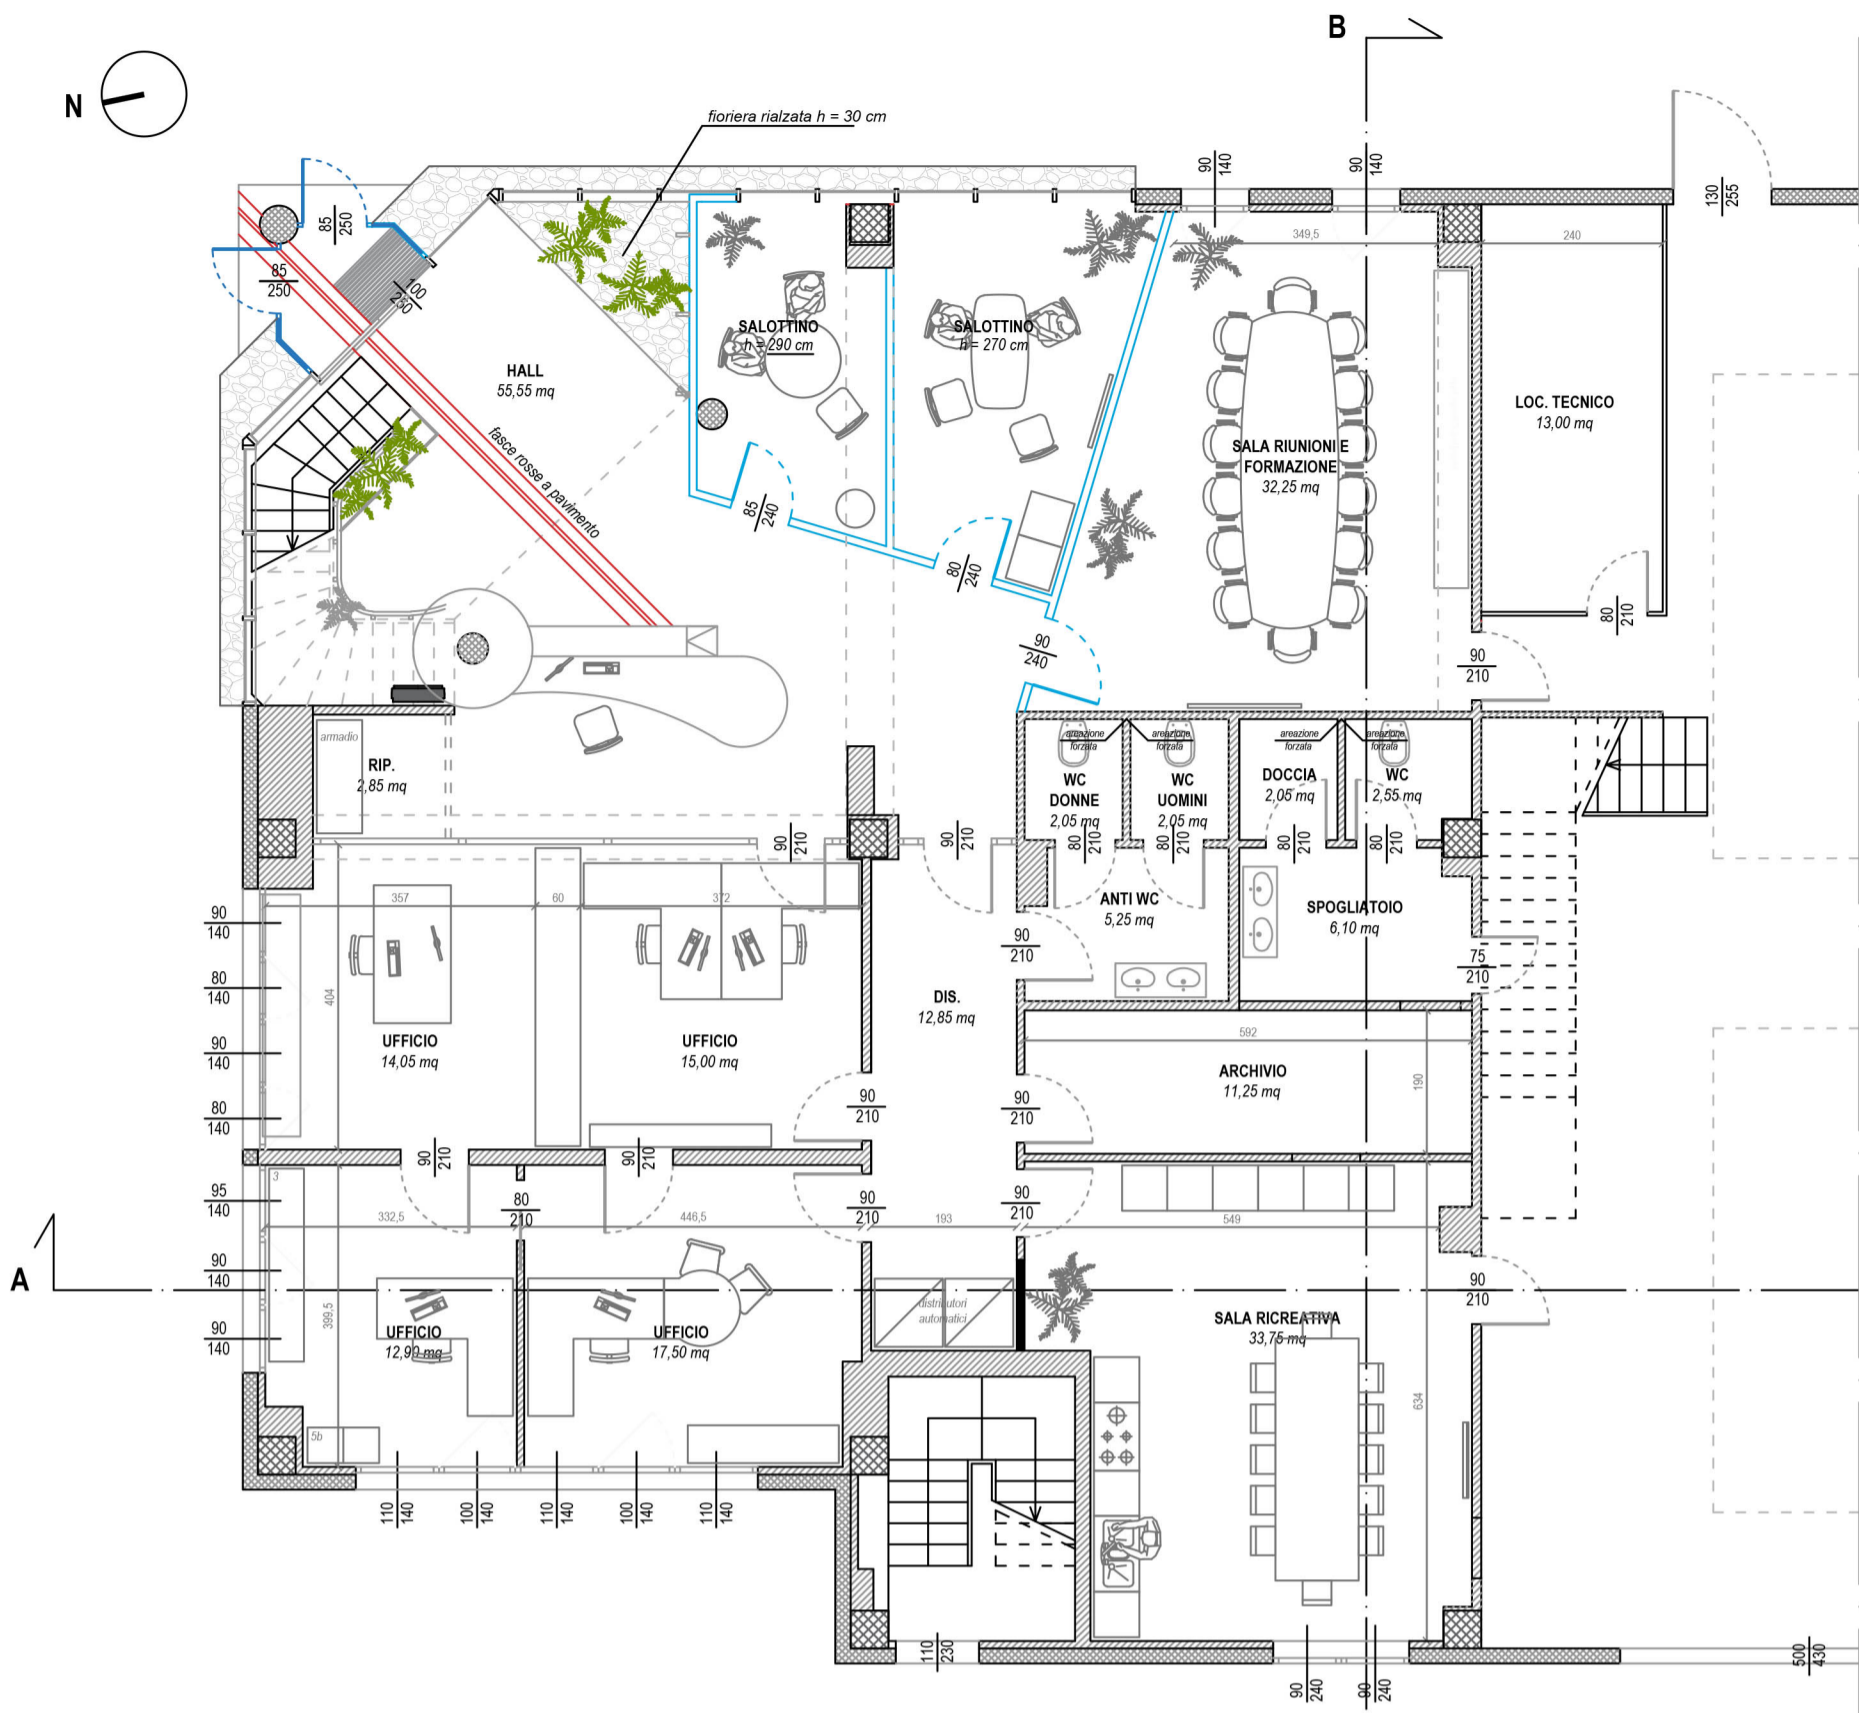

PIANTA PIANO PRIMO - PROGETTO

